


70 m² + 37.45 m² TARAS

DOMUNIO 2

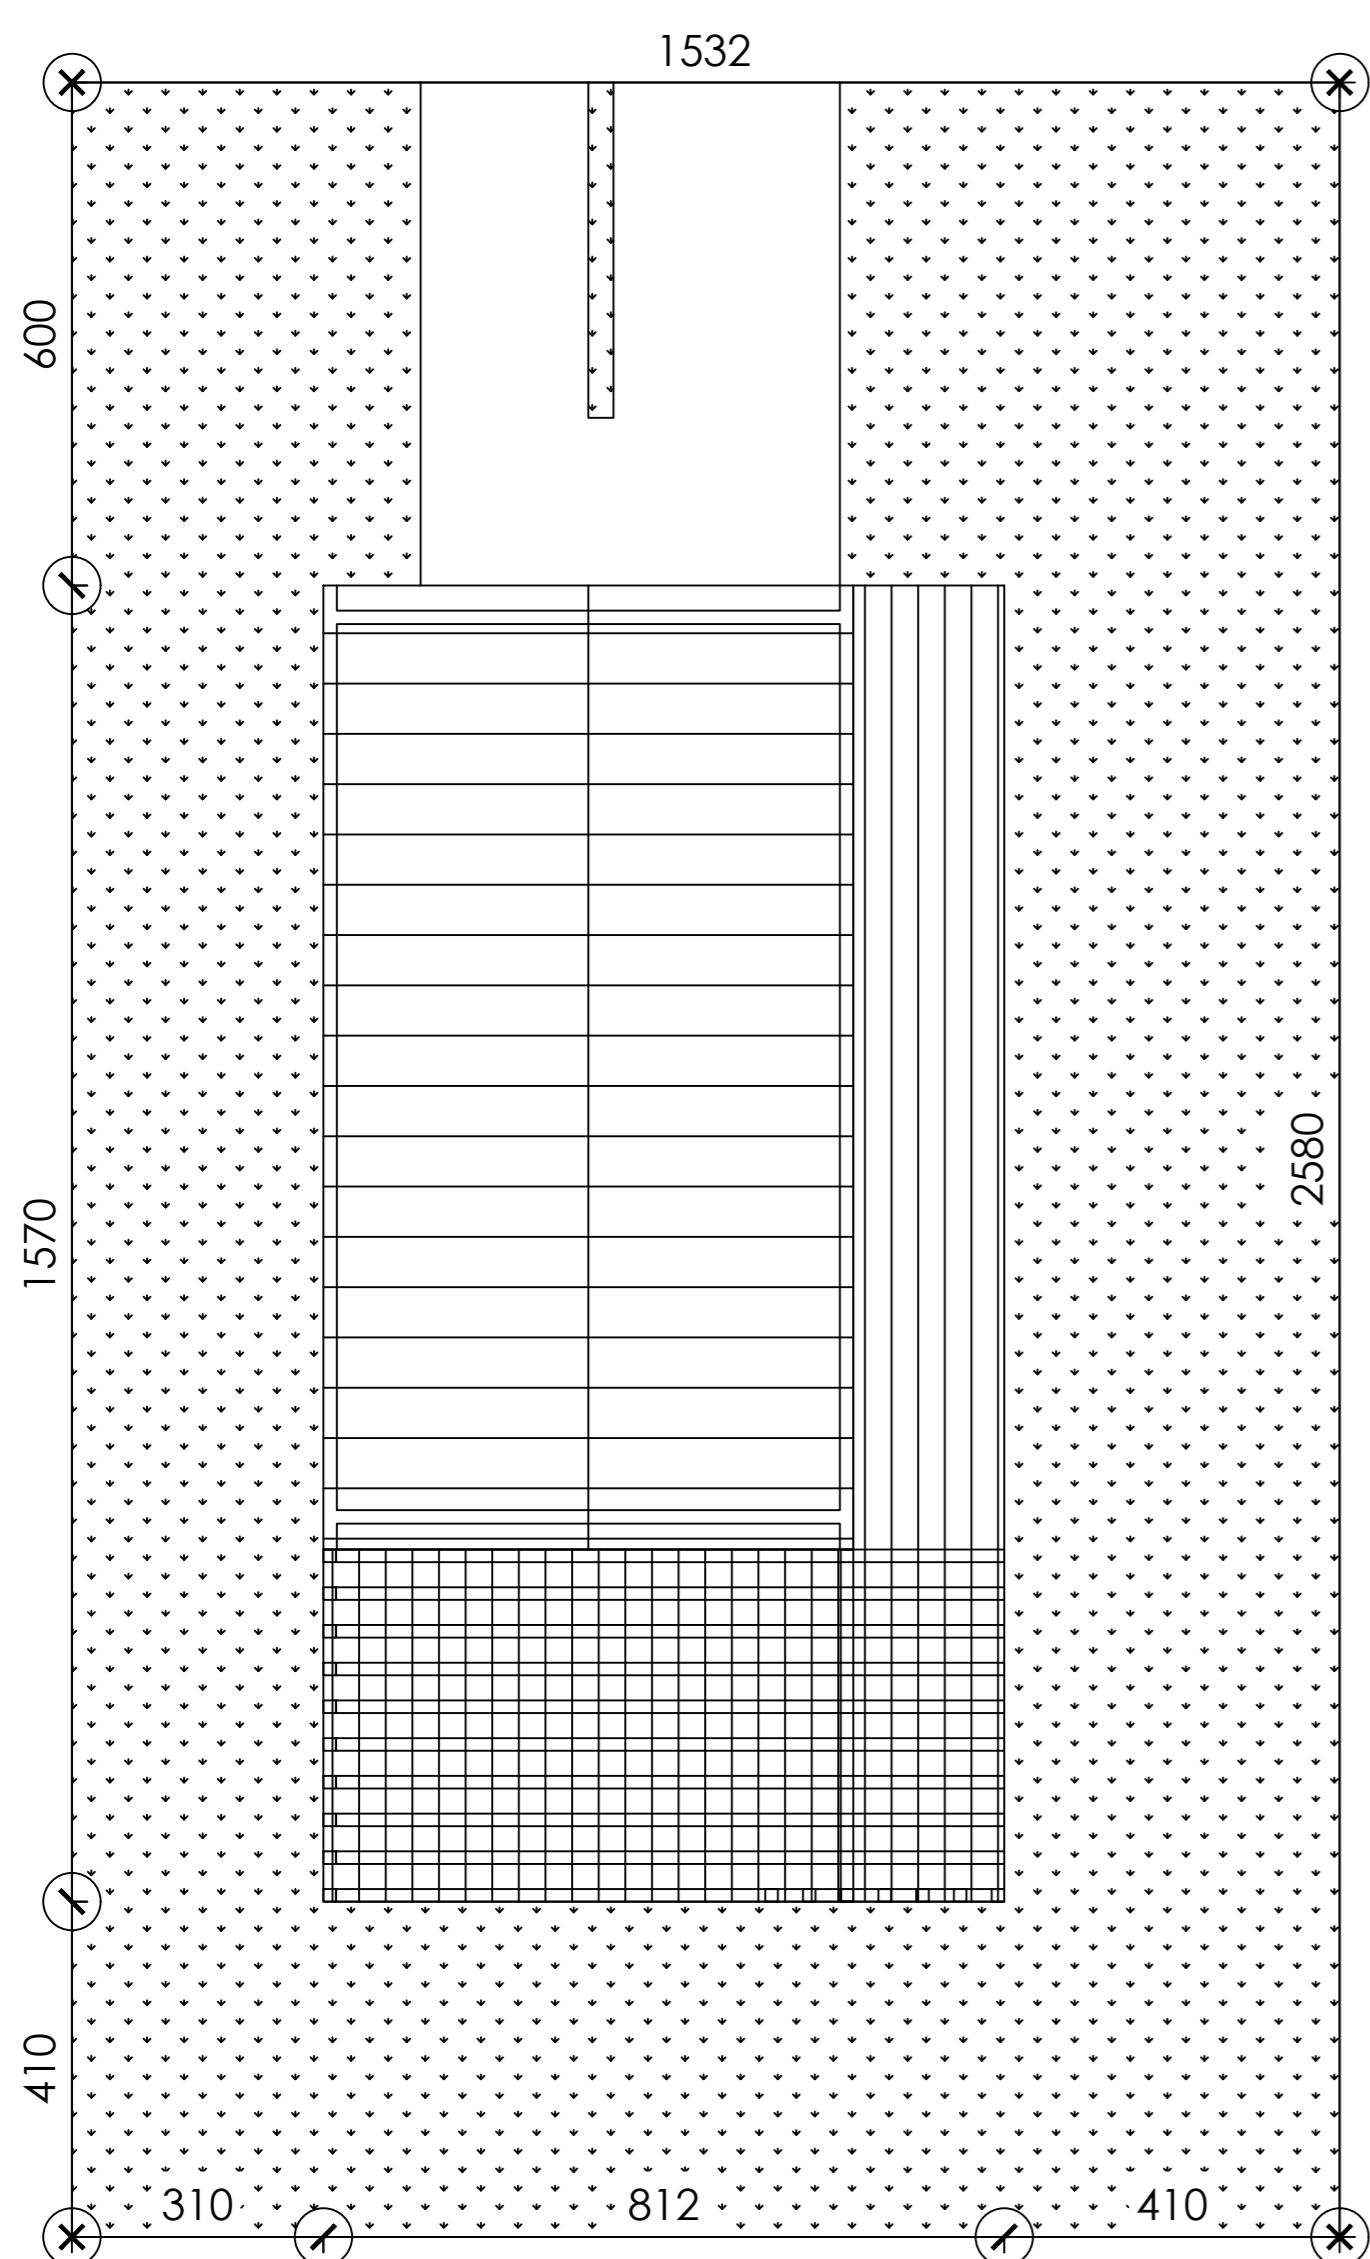

powierzchnia użytkowa 102.44 m²
 powierzchnia zabudowy 69.02 m²
 taras 56.66 m²
 kubatura 436.97 m³
 wysokość w kalenicy 7.15 m
 kąt nachylenia dachu 30° i 40°
 powierzchnia dachu 91.88 m²

RZUT PARTERU:

54.88 m²

+ TARAS:



56.66 m²

ZESTAWIENIE POWIERZCHNI POMIESZCZEŃ		
NR	POMIESZCZENIE	POW(m ²)
0.01	GABINET	9.73
0.02	ŁAZIENKA	3.17
0.03	SALON Z ANEKSEM + JADALNIA	27.33
0.04	WIATROLAP	4.30
0.05	POM. TECHNICZNE	2.79
0.06	KOMUNIKACJA	7.56
POW. UŻYTKOWA PARTERU		54.88


RZUT PIĘTRA:

47.56 m²

ZESTAWIENIE POWIERZCHNI POMIESZCZEŃ		
NR	POMIESZCZENIE	POW(m ²)
1.01	POKÓJ 1	8.56
1.02	ŁAZIENKA	5.30
1.03	SYPIALNIA	20.89
1.04	POKÓJ 2	8.90
1.05	KORYTARZ	3.91
POW. UŻYTKOWA PIĘTRA		47.56

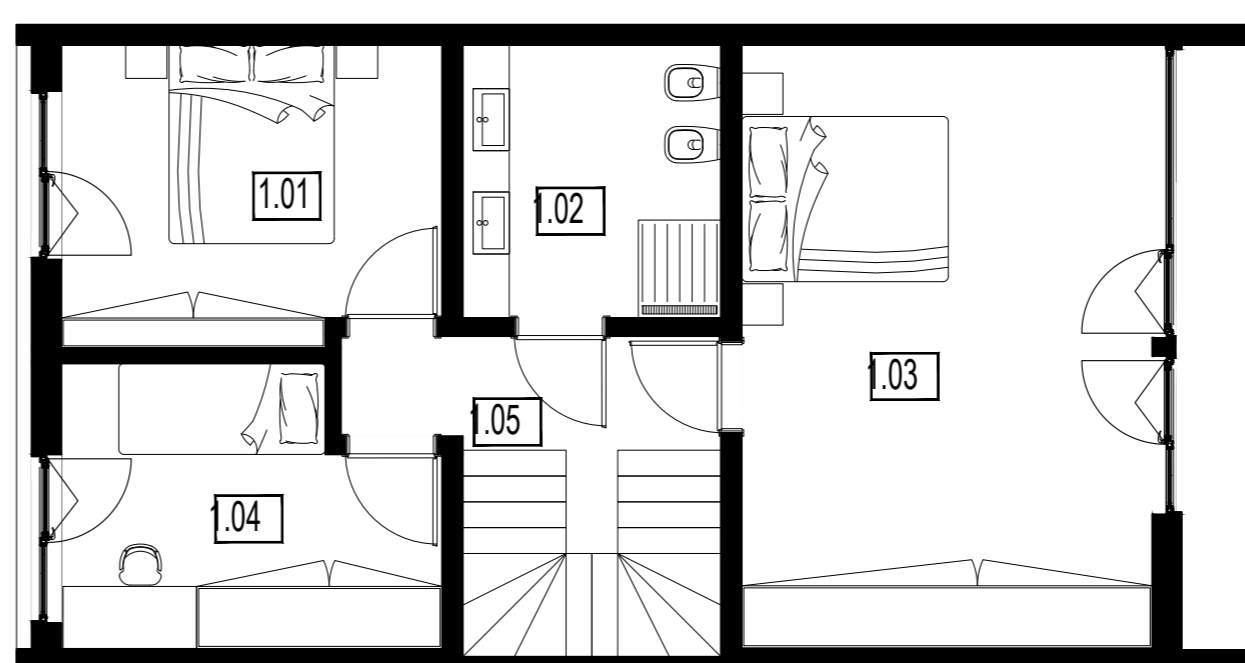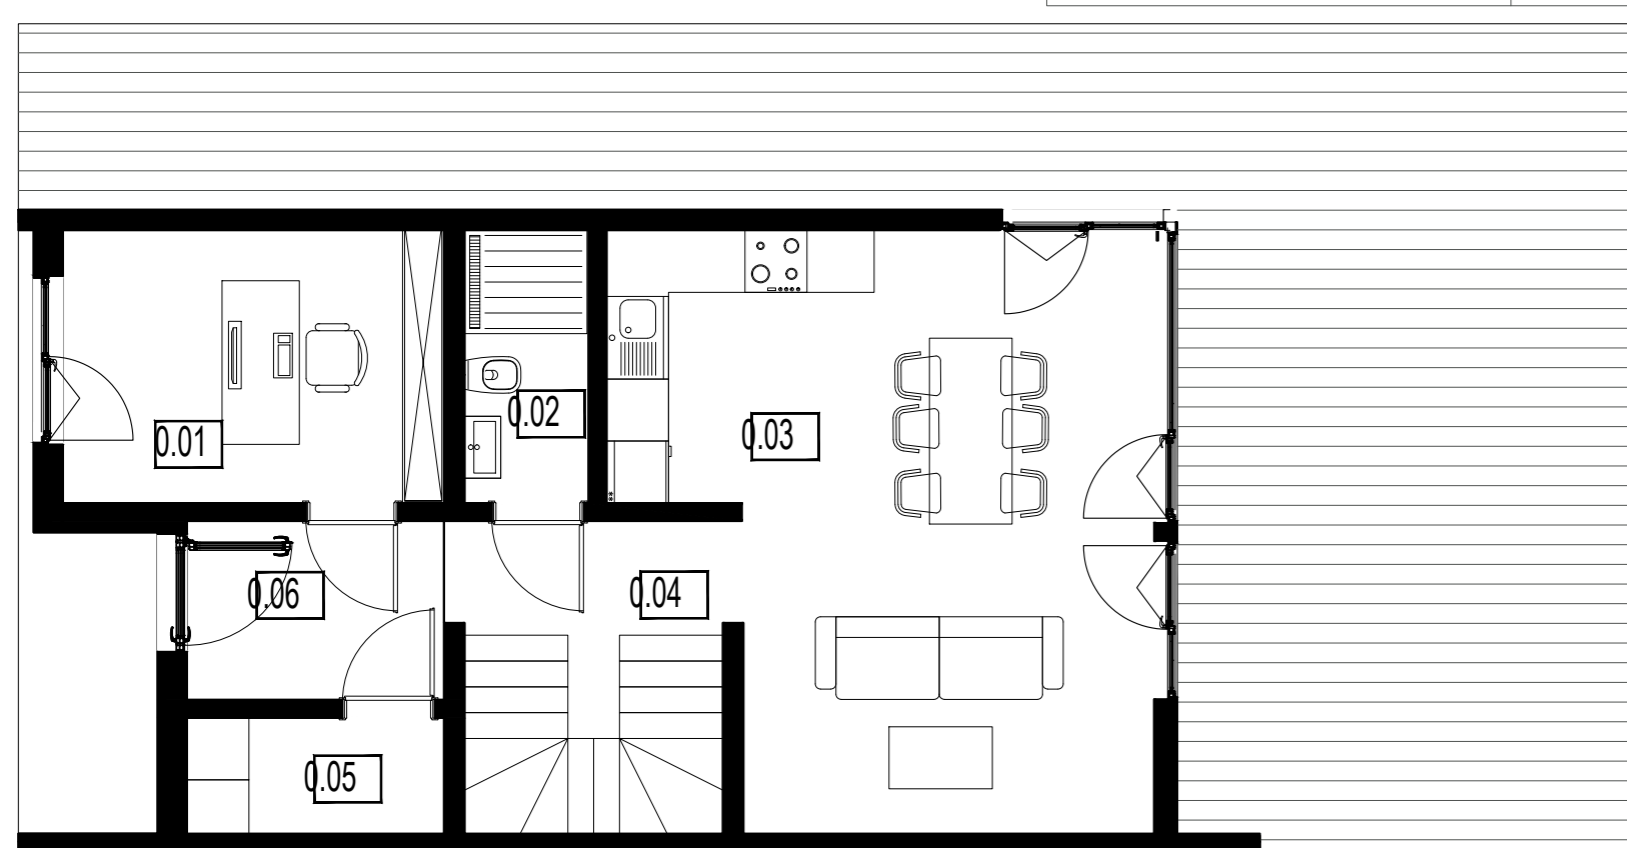

PRZEKRÓJ




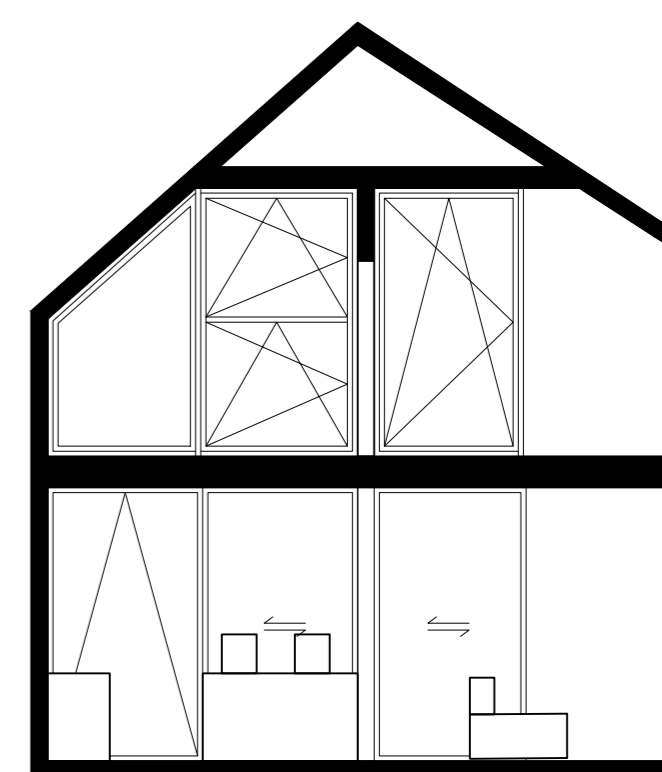


ELEWACJA FRONTOWA

ELEWACJA BOCZNA

ELEWACJA TYLNA

ELEWACJA BOCZNA

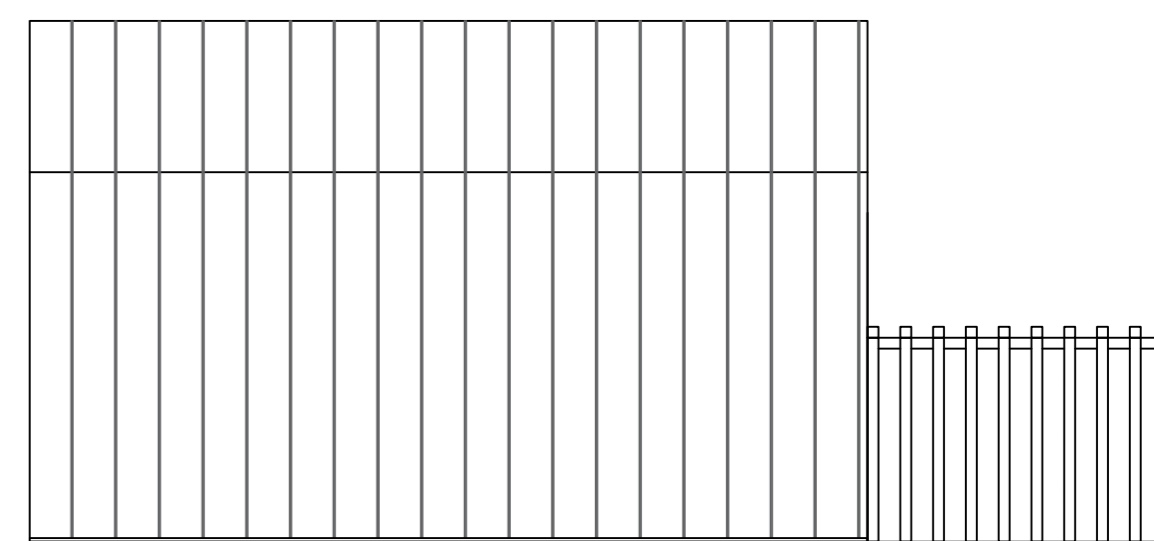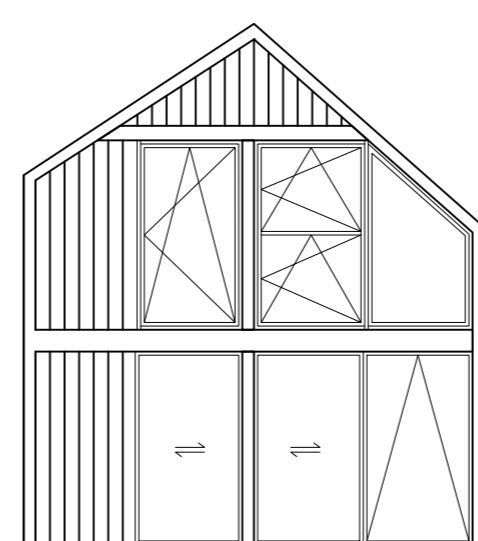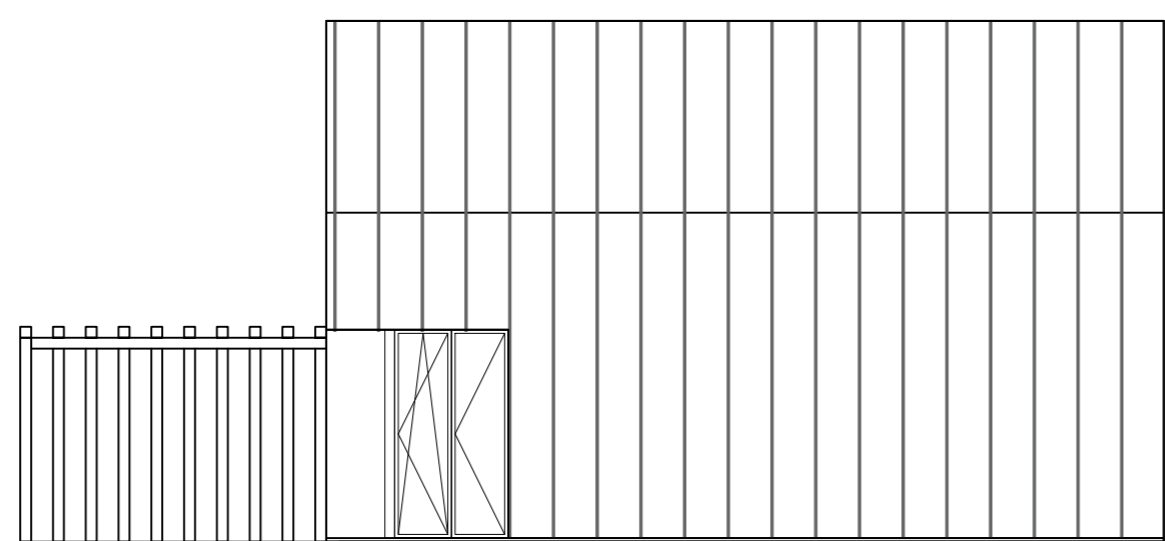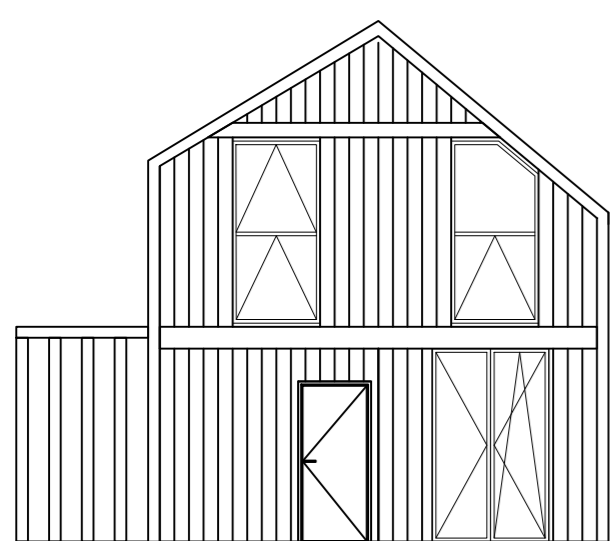

DOMUNIO

ul. Platynowa 1
55-093 Kiełczów

48 505 588 667 / 48 733 319 879
biuro@domunio.pl

www.domunio.pl