


70 m²


DOMUNIO 01

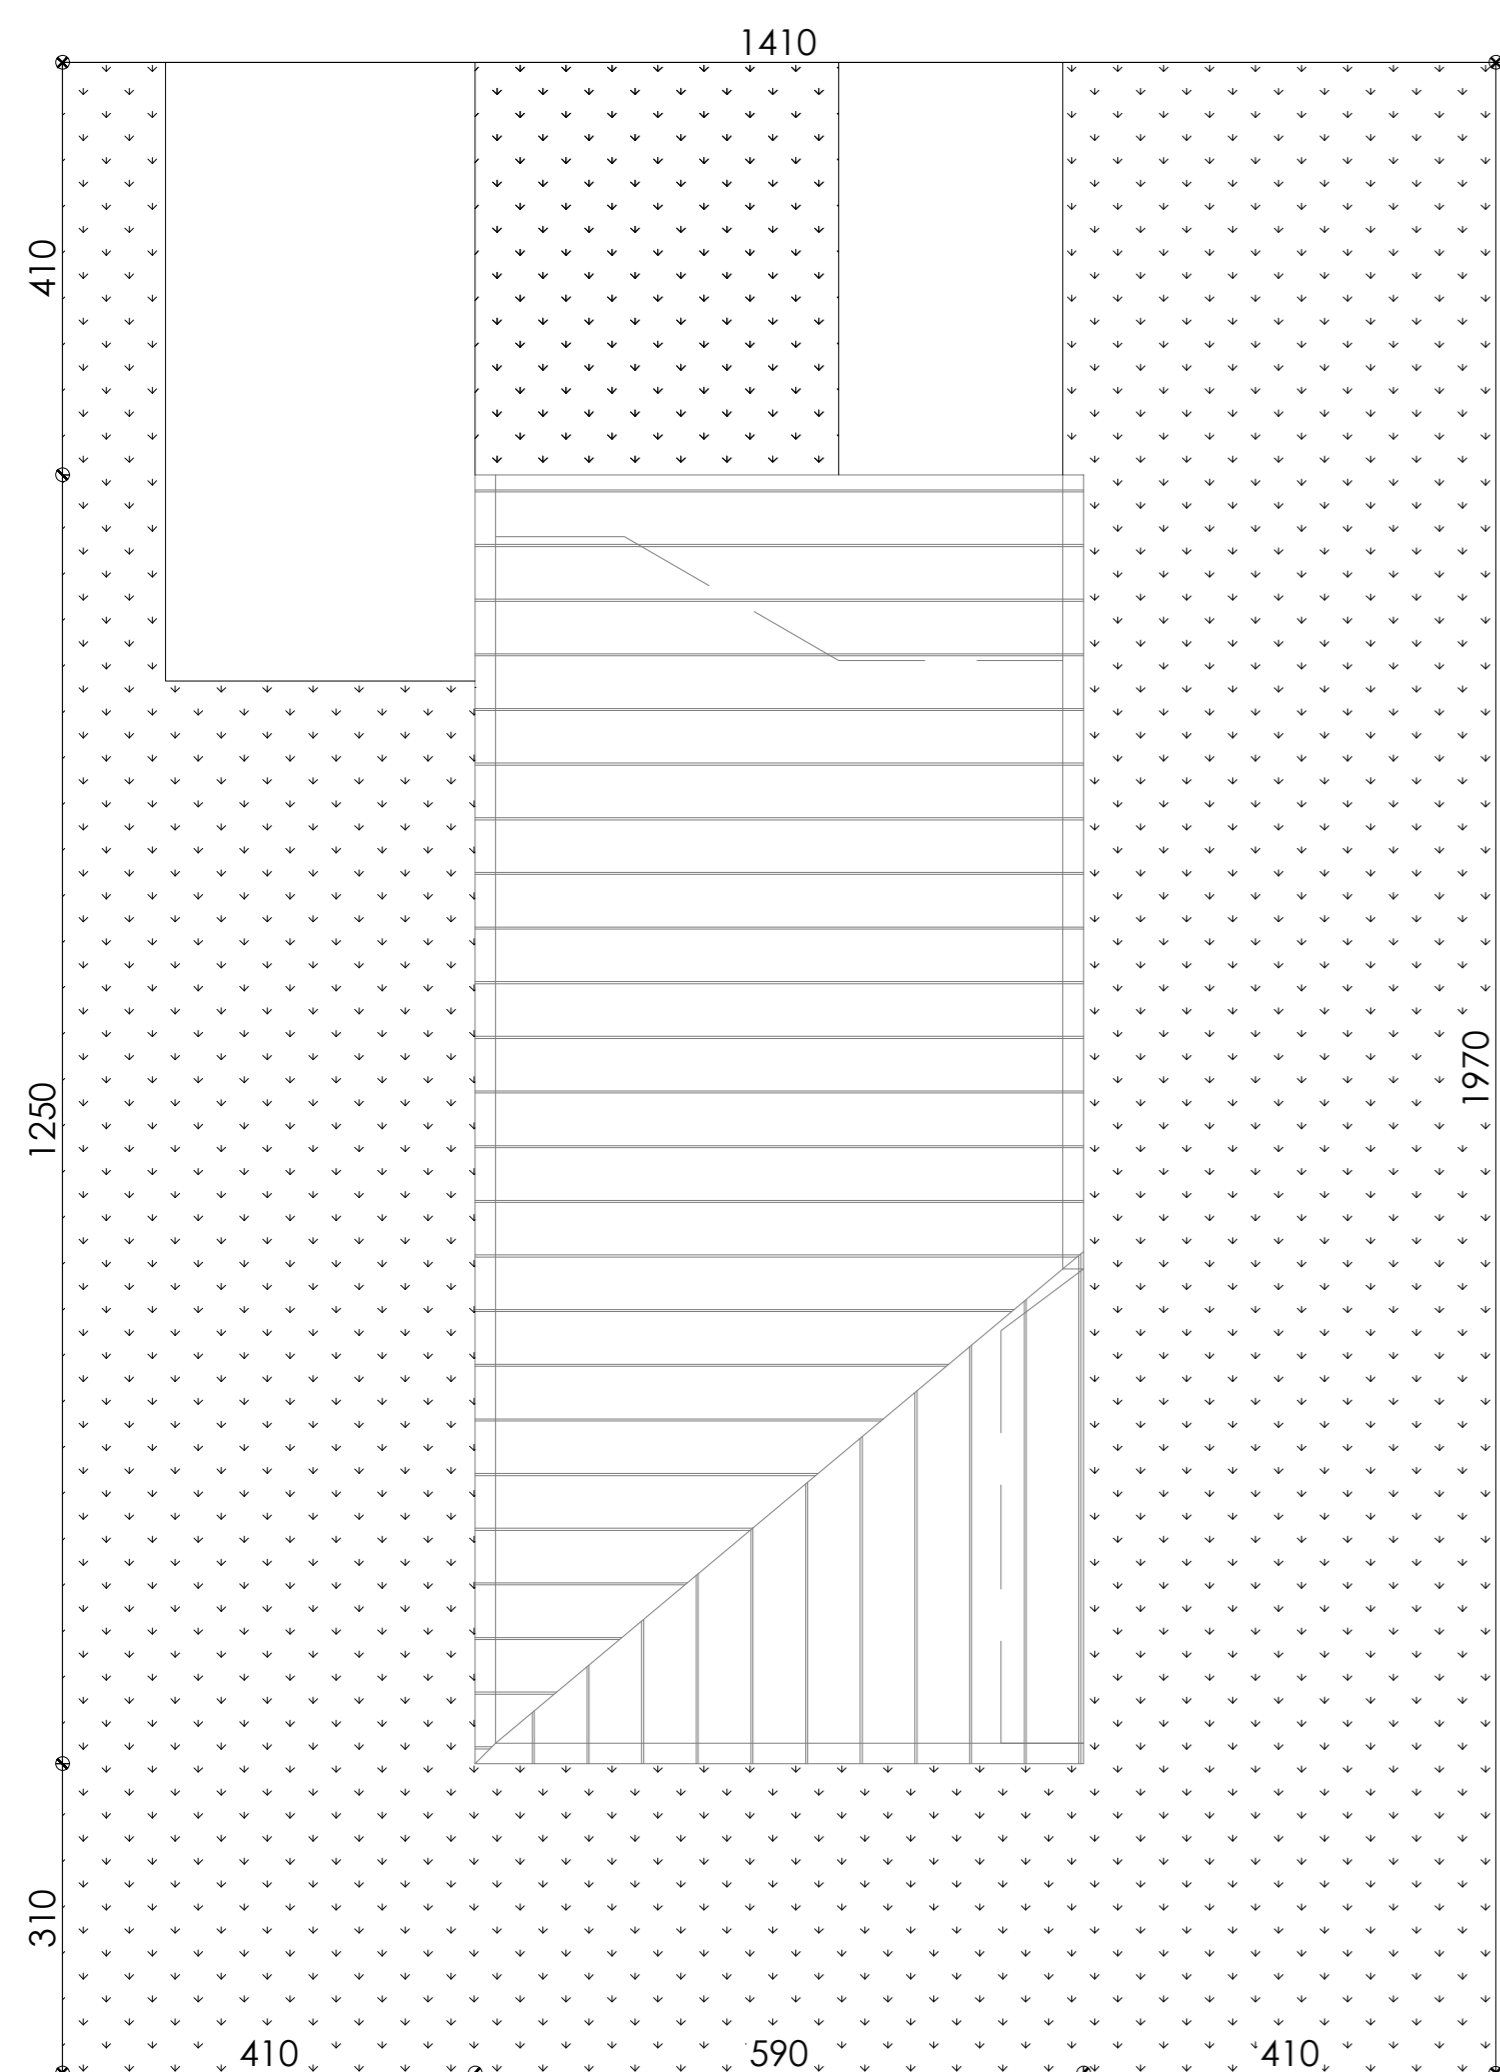

powierzchnia użytkowa
powierzchnia zabudowy
kubatura
wysokość w kalenicy
kąt nachylenia dachu
powierzchnia dachu


51.76 m²
70 m²
296.58 m³
4.75 m
15°
85.97 m²

RZUT PARTERU: 51.76 m²

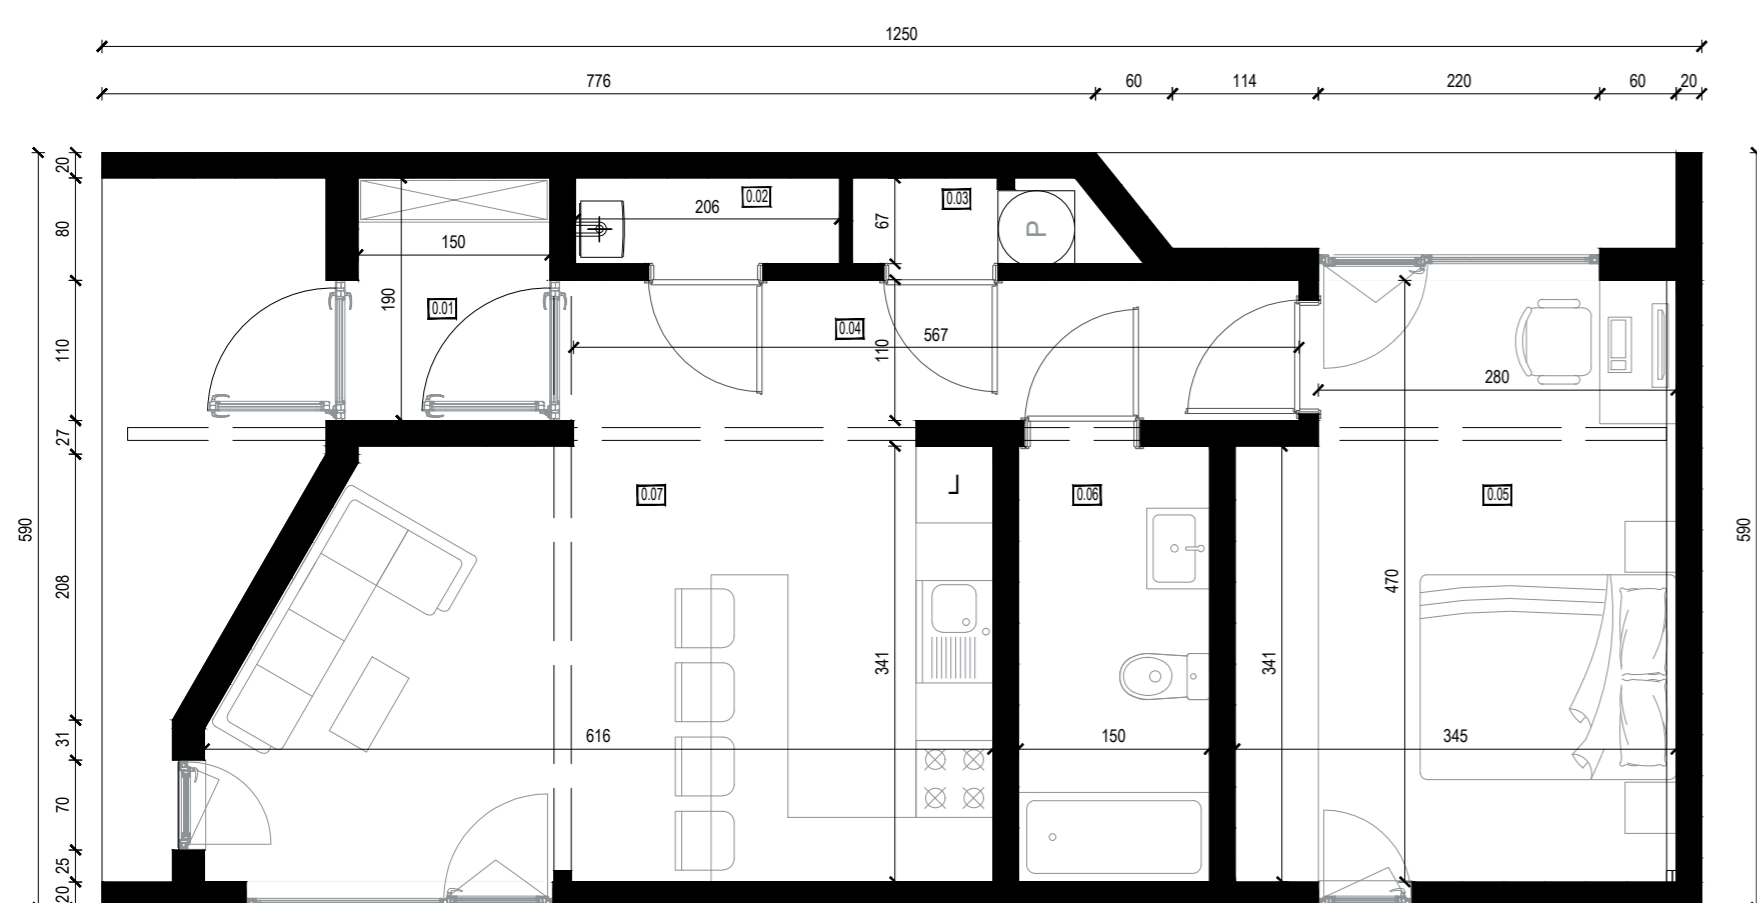


| ZESTAWIENIE POWIERZCHNI POMIESZCZEŃ | | |
|-------------------------------------|---------------------------|----------------------|
| NR | POMIESZCZENIE | POW(m ²) |
| 0.01 | WIATROŁAP | 2.84 |
| 0.02 | KOTŁOWNIA | 1.38 |
| 0.03 | POM. GOSP. | 1.33 |
| 0.04 | KORYTARZ | 6.21 |
| 0.05 | SYPIALNIA | 15.36 |
| 0.06 | ŁAZIENKA | 5.08 |
| 0.07 | SALON Z ANEKSEM KUCHENNYM | 19.56 |
| POW. UŻYTKOWA PARTERU | | 51.76 |

PRZEKRÓJ

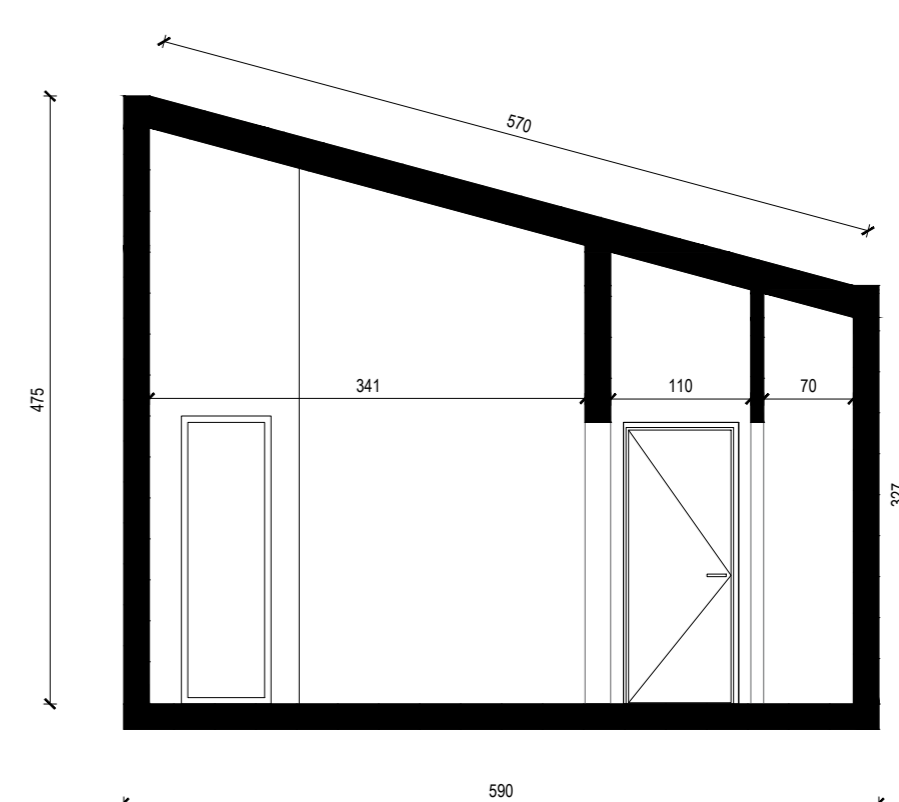

ELEWACJA FRONTOWA

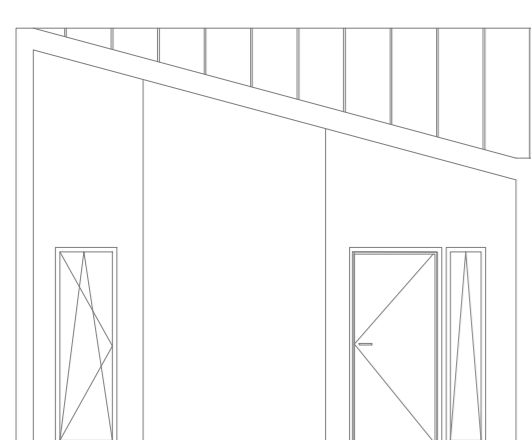


ELEWACJA BOCZNA



ELEWACJA TYLNA



ELEWACJA BOCZNA

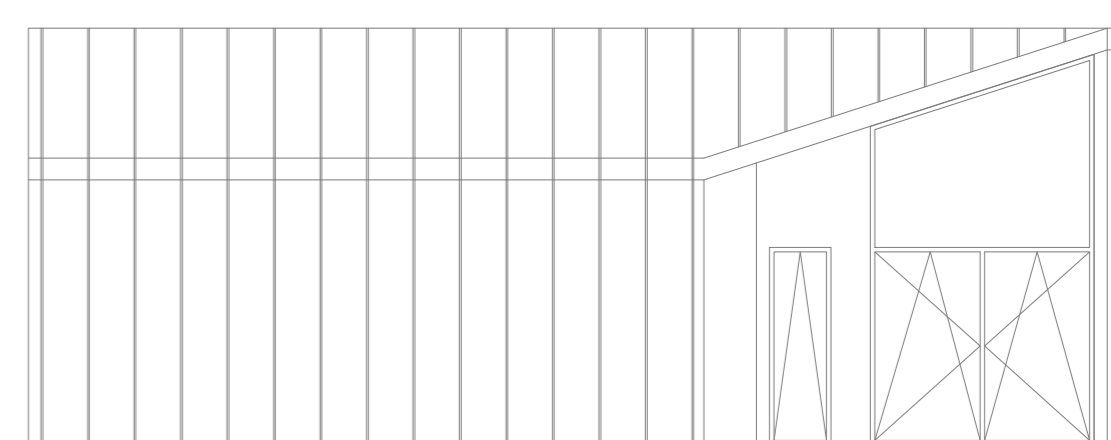

DOMUNIO

ul. Platynowa 1
55-093 Kiełczów

48 505 588 667 / 48 733 319 879
biuro@domunio.pl

www.domunio.pl