


# 35 m<sup>2</sup>

# DOMUNIO 06

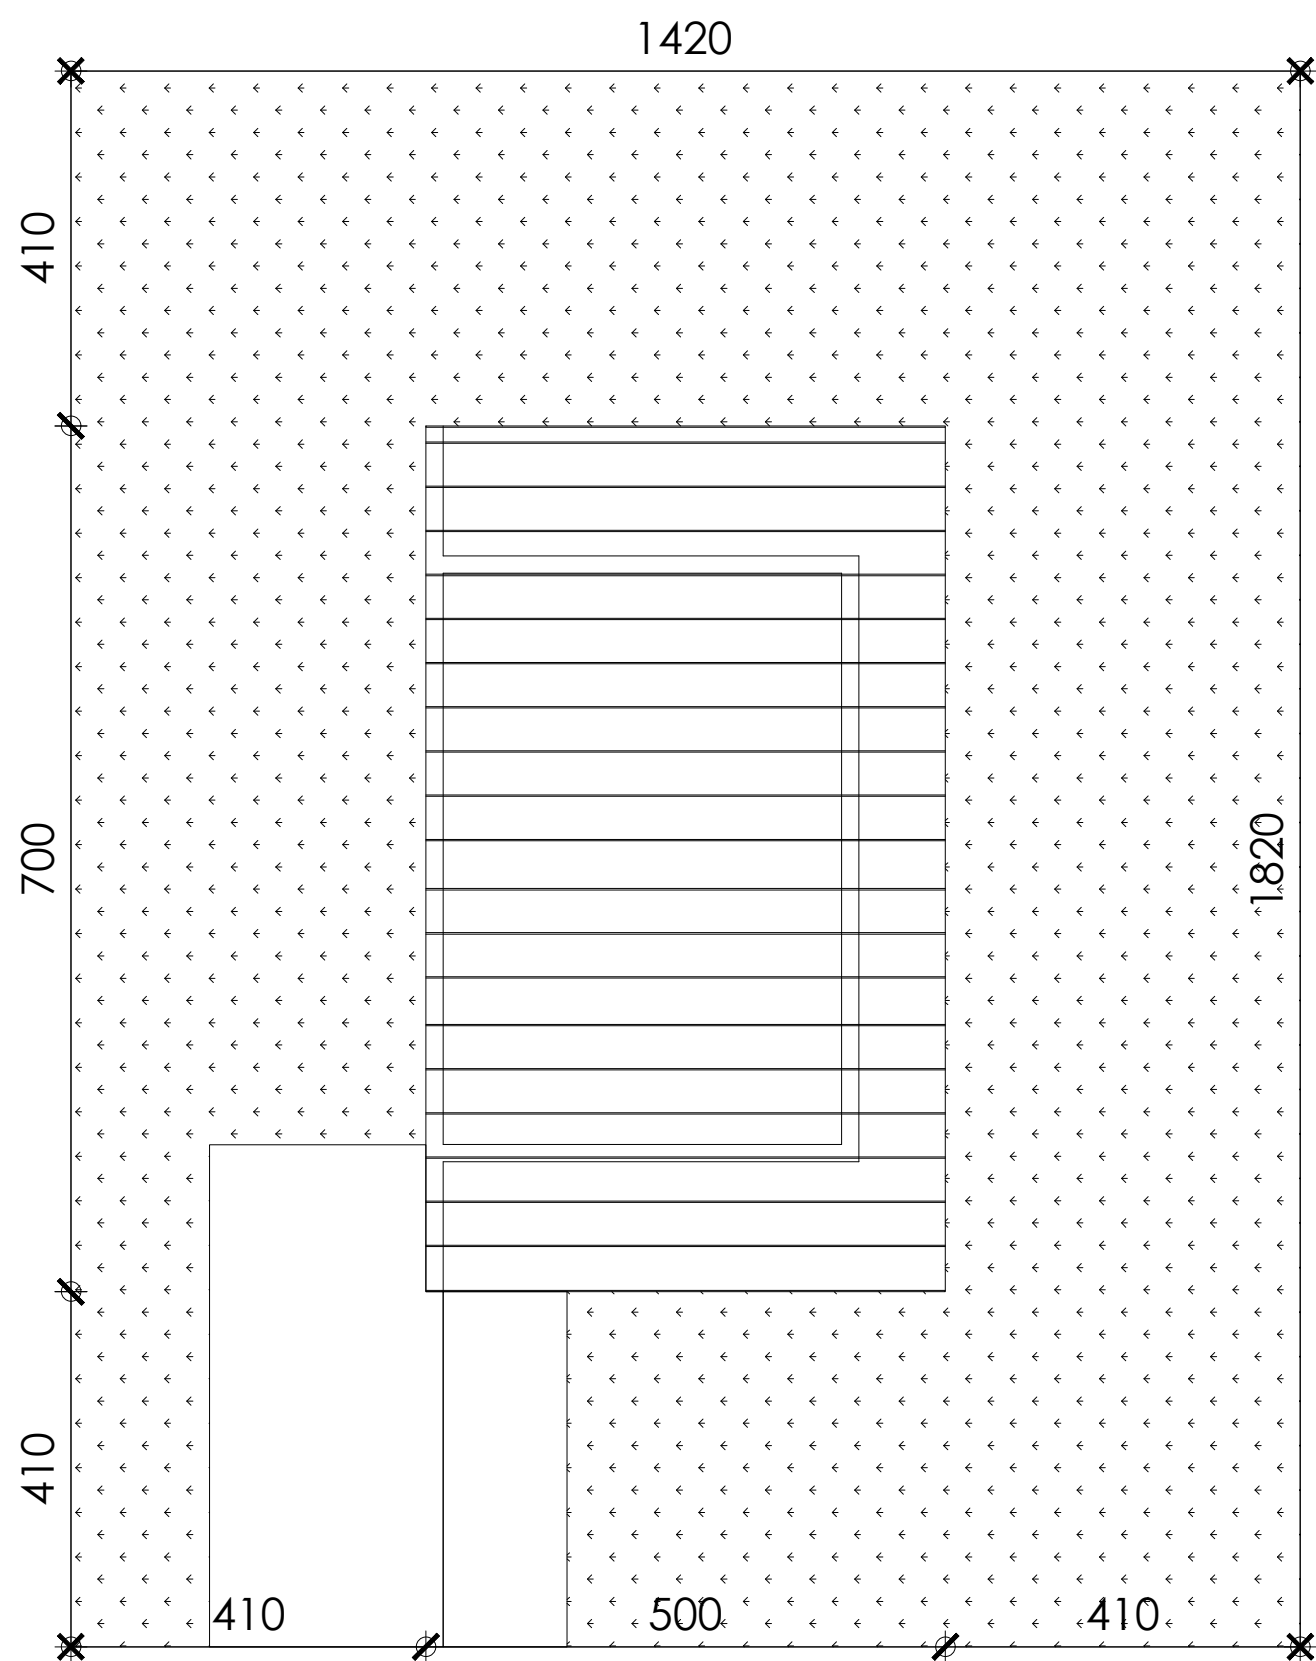


powierzchnia użytkowa  
powierzchnia zabudowy  
kubatura  
wysokość w kalenicy  
kąt nachylenia dachu  
powierzchnia dachu


28.95 m<sup>2</sup>  
35 m<sup>2</sup>  
294.60 m<sup>3</sup>  
6.15 m  
17°  
62.60 m<sup>2</sup>

RZUT PARTERU: **28.95 m<sup>2</sup>** + SYPIALNIA NA ANTRESOLI

PRZEKRÓJ

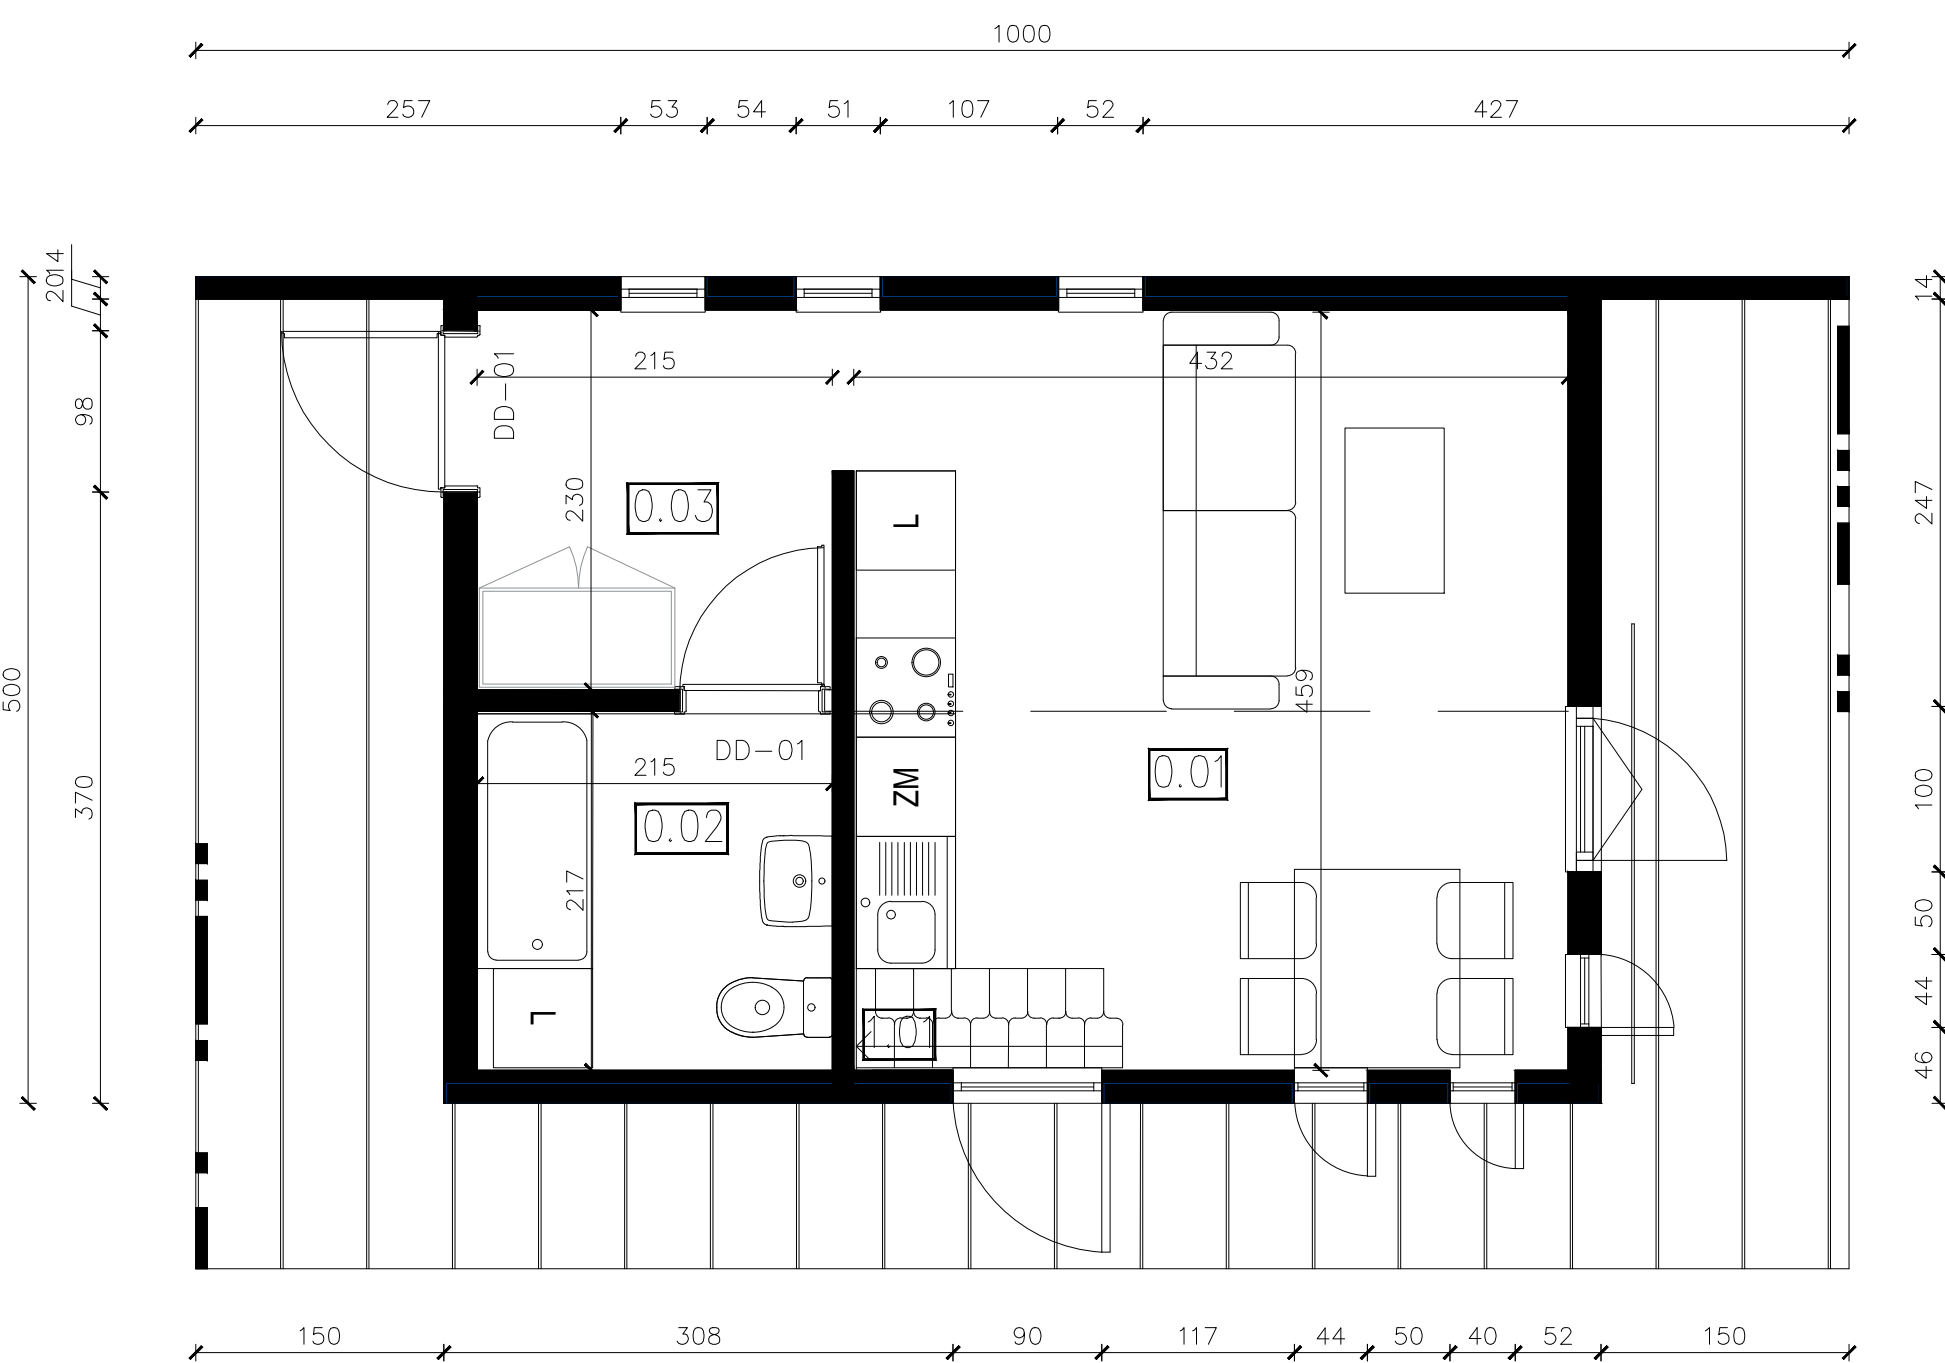

NR	POMIESZCZENIE	POW(m <sup>2</sup> )
0.01	SALON + ANEKS KUCH.	19.37
0.02	ŁAZIENKA	4.67
0.03	WIATROŁAP	4.91
POW. UŻYTKOWA PARTERU		28.95




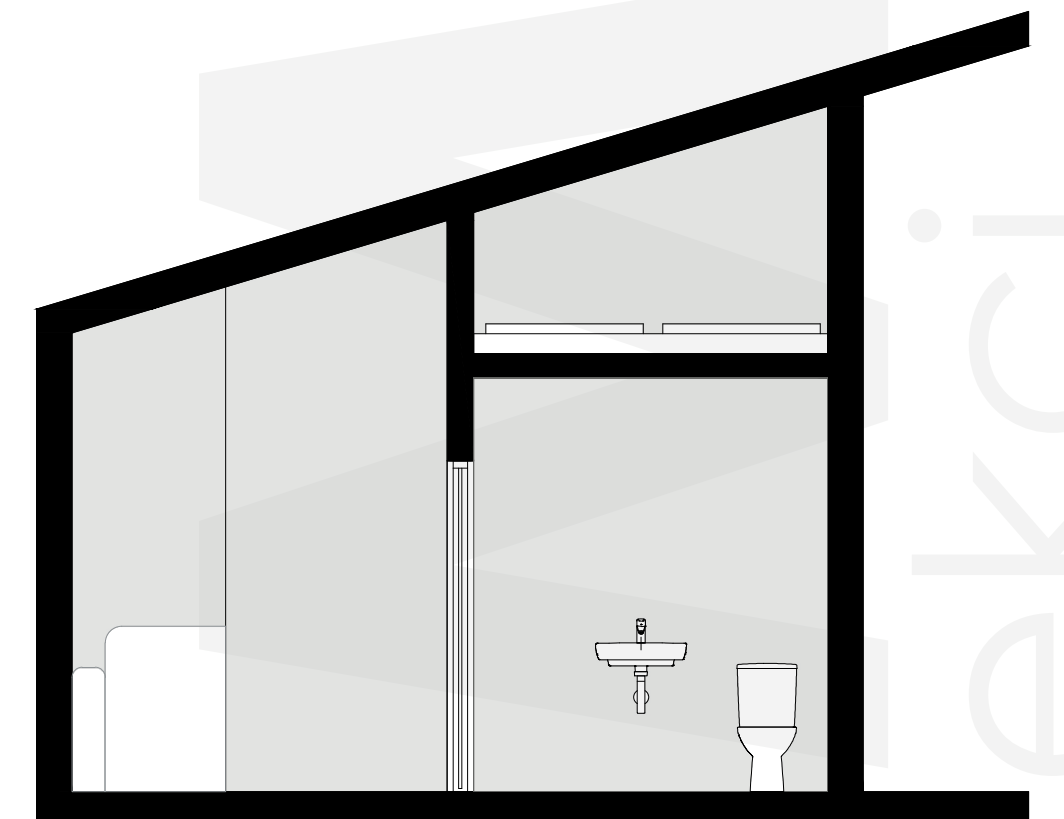


ELEWACJA  
FRONTOWA

ELEWACJA  
BOCZNA

ELEWACJA  
TYLNA

ELEWACJA  
BOCZNA

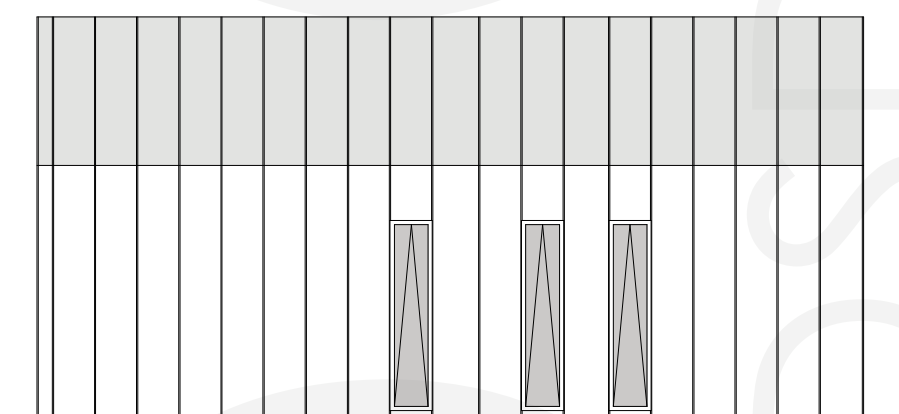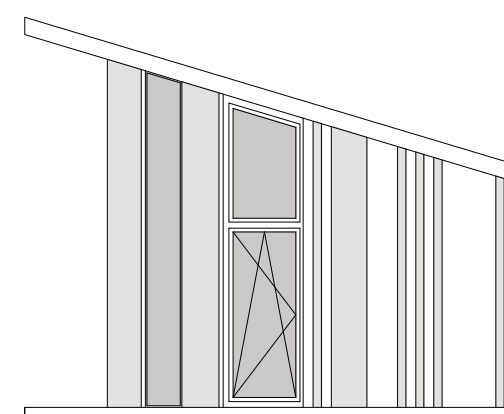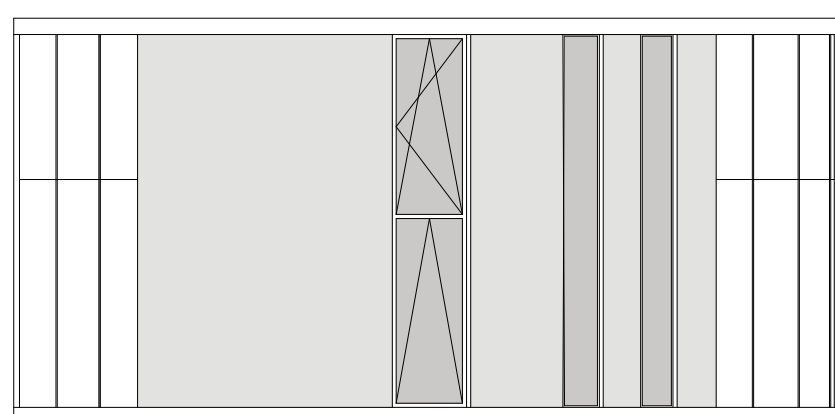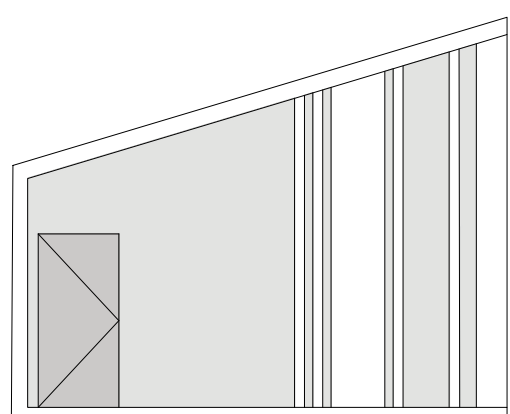

## DOMUNIO

ul. Platynowa 1  
55-093 Kietczów

48 505 588 667 / 48 733 319 879  
biuro@domunio.pl

www.domunio.pl