


# 35 m<sup>2</sup>

# DOMUNIO 08

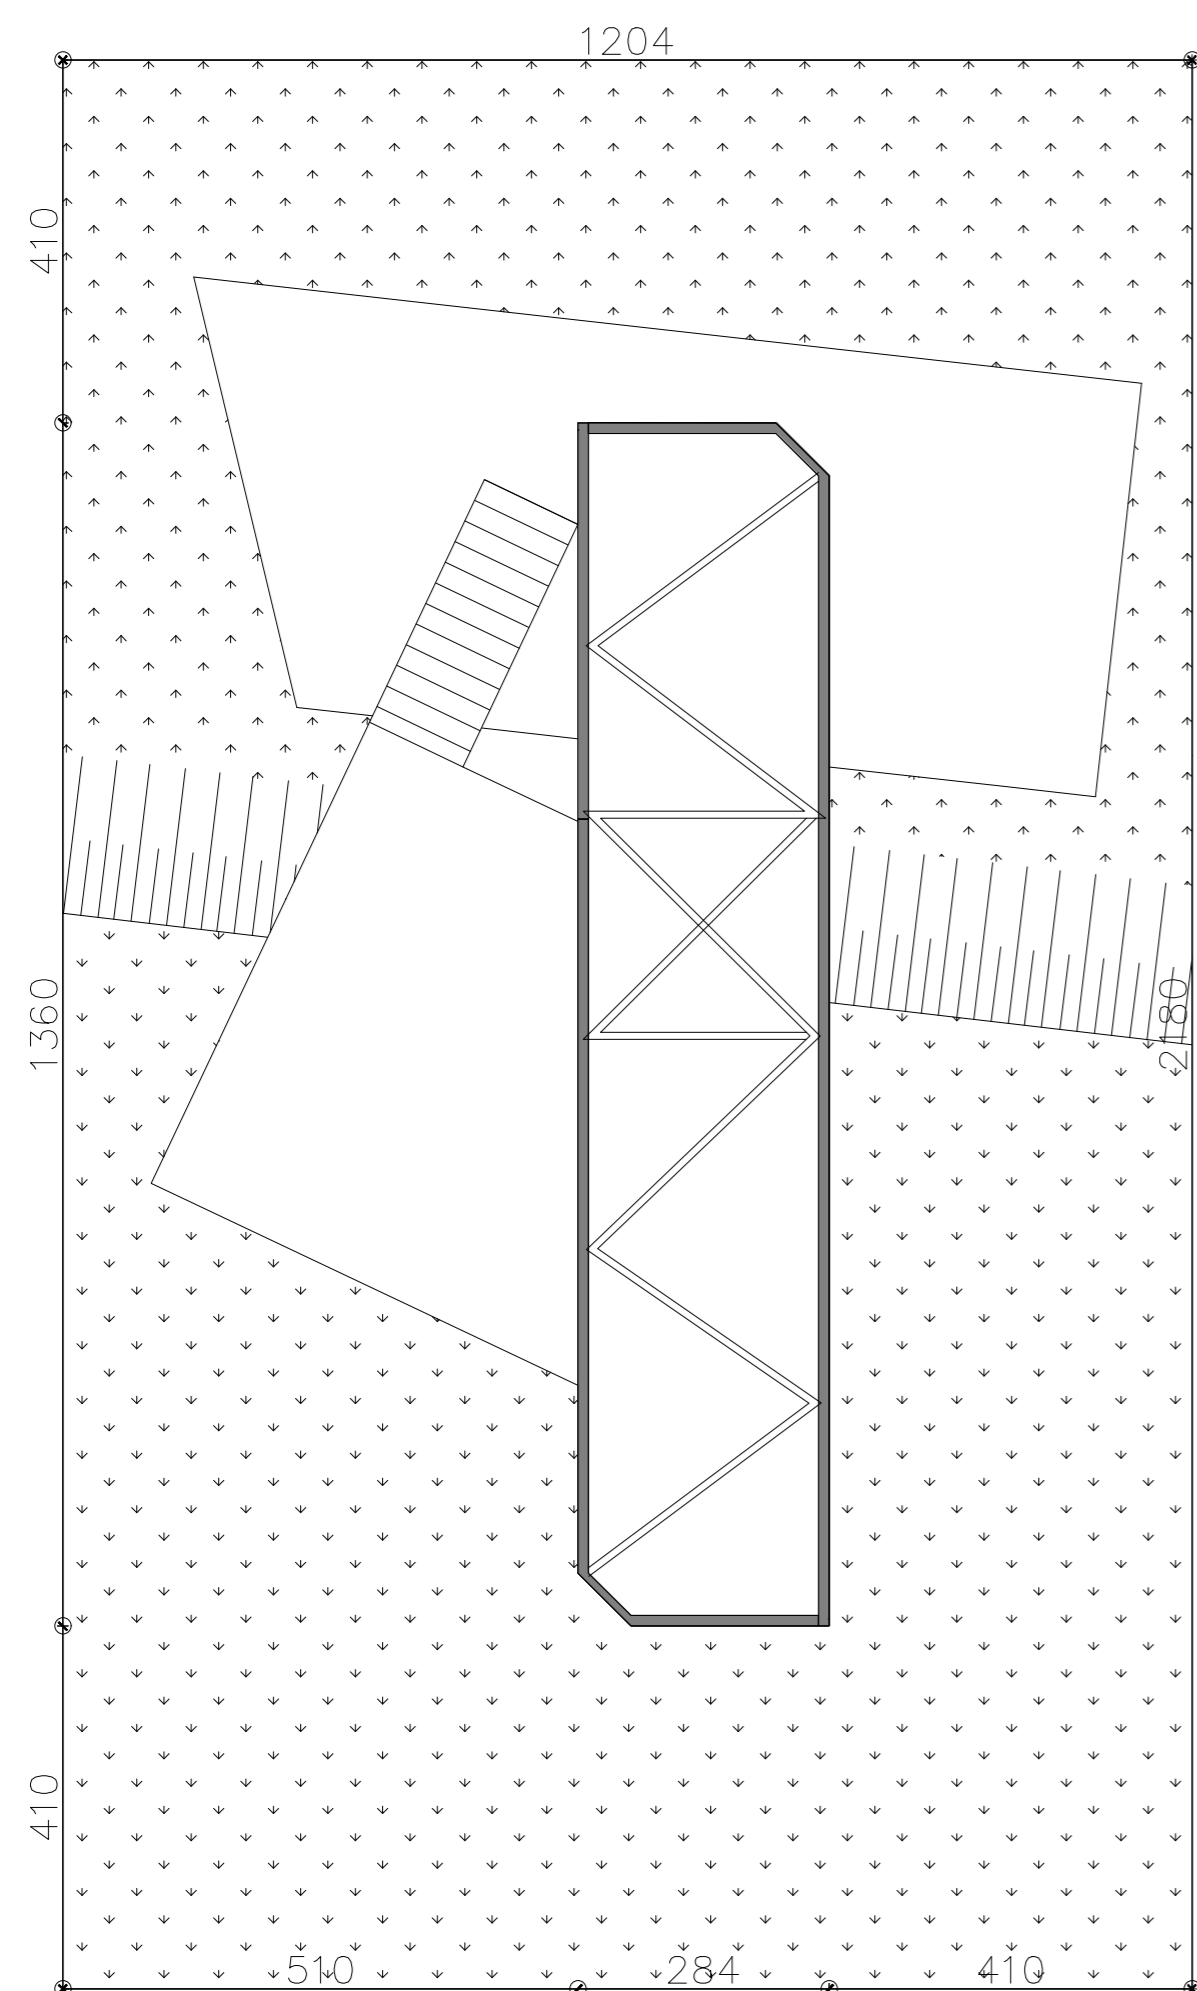


powierzchnia użytkowa  
powierzchnia zabudowy  
kubatura  
wysokość w kalenicy  
kąt nachylenia dachu  
powierzchnia dachu



33.60 m<sup>2</sup>  
35 m<sup>2</sup>  
109.91 m<sup>3</sup>  
3.00 m  
1°  
34.00 m<sup>2</sup>

RZUT PARTERU: 33.60 m<sup>2</sup>

ZESTAWIENIE POWIERZCHNI POMIESZCZEŃ		
NR	POMIESZCZENIE	POW(m <sup>2</sup> )
0.01	PRZEDSIONEK	2.62
0.02	SYPIALNIA	10.89
0.03	ŁAZIENKA	3.40
0.04	SALON + KUCHNIA	16.69
POWIERZCHNIA UŻYTKOWA PARTERU		33.60

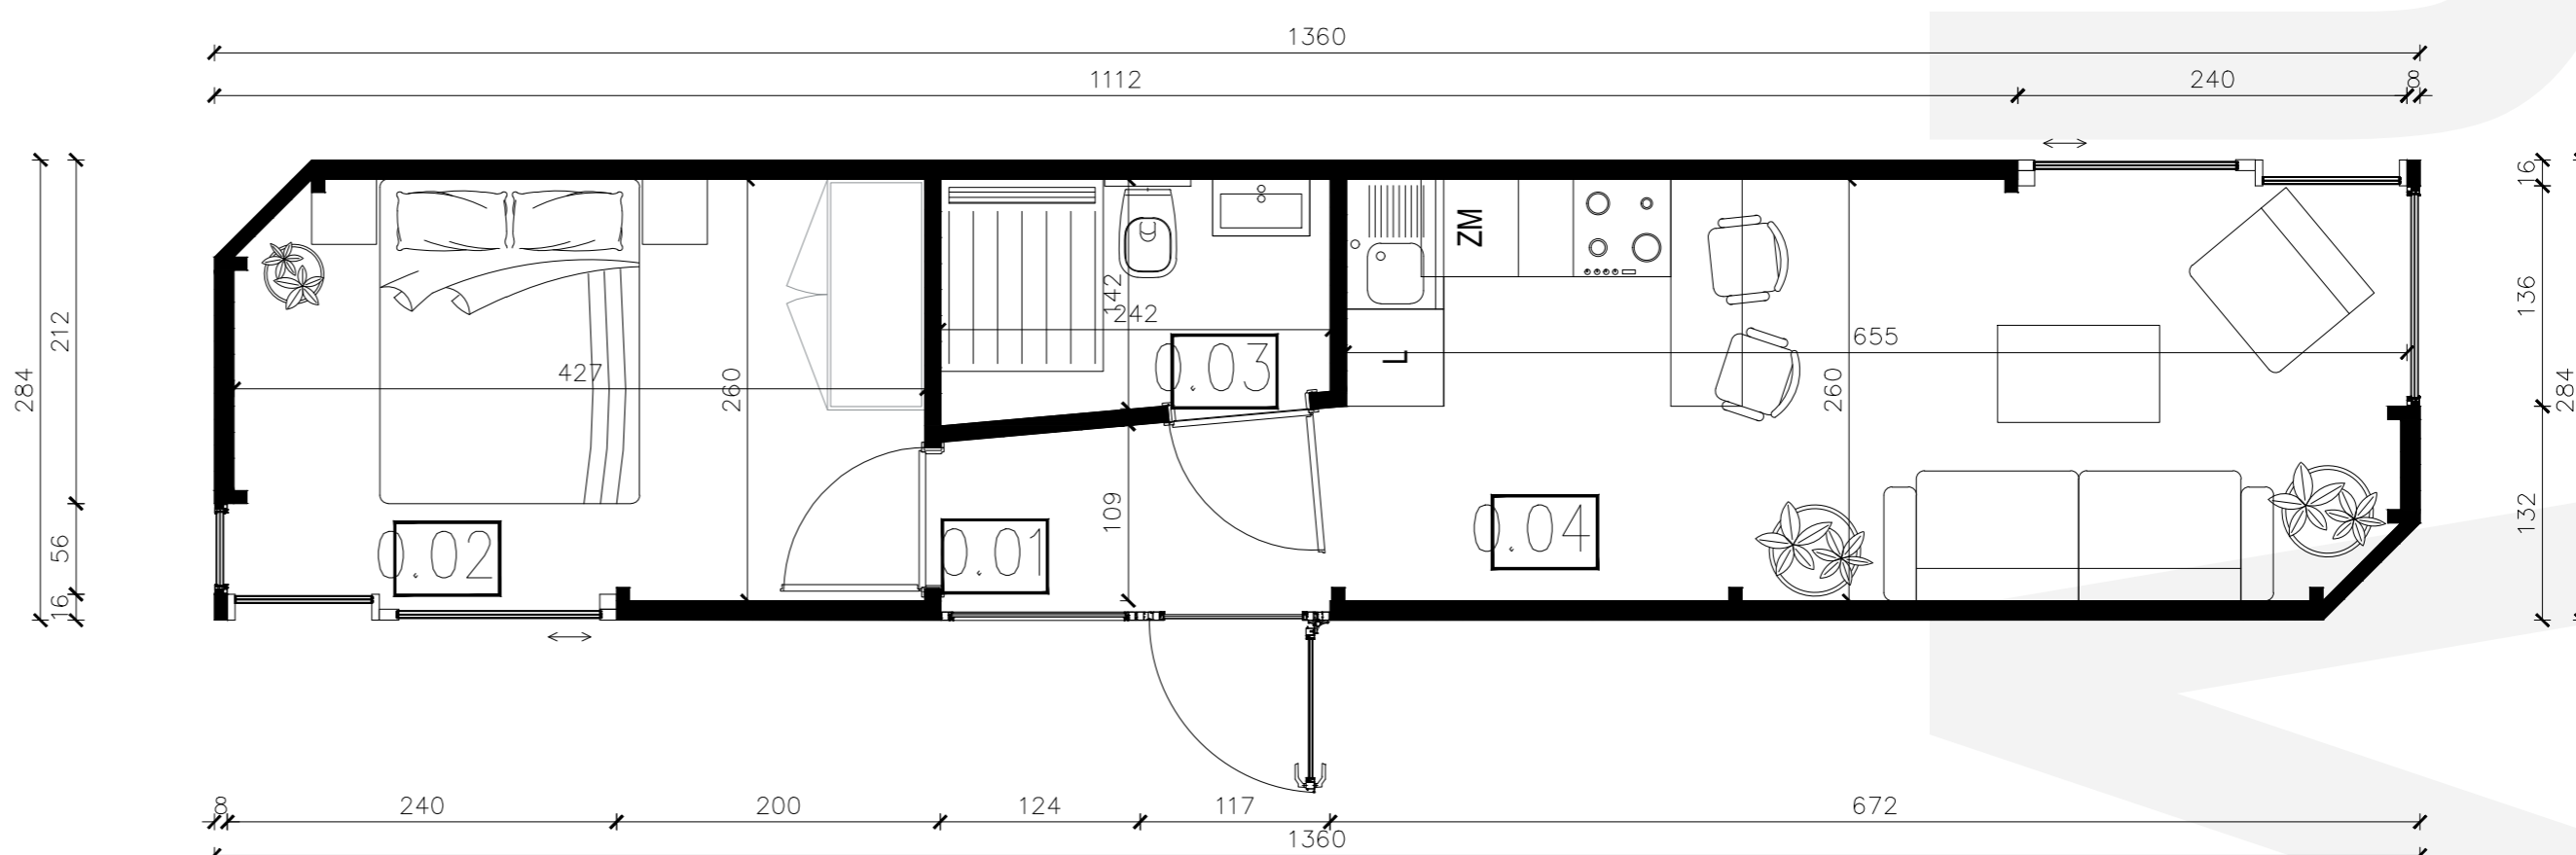

PRZEKROJE



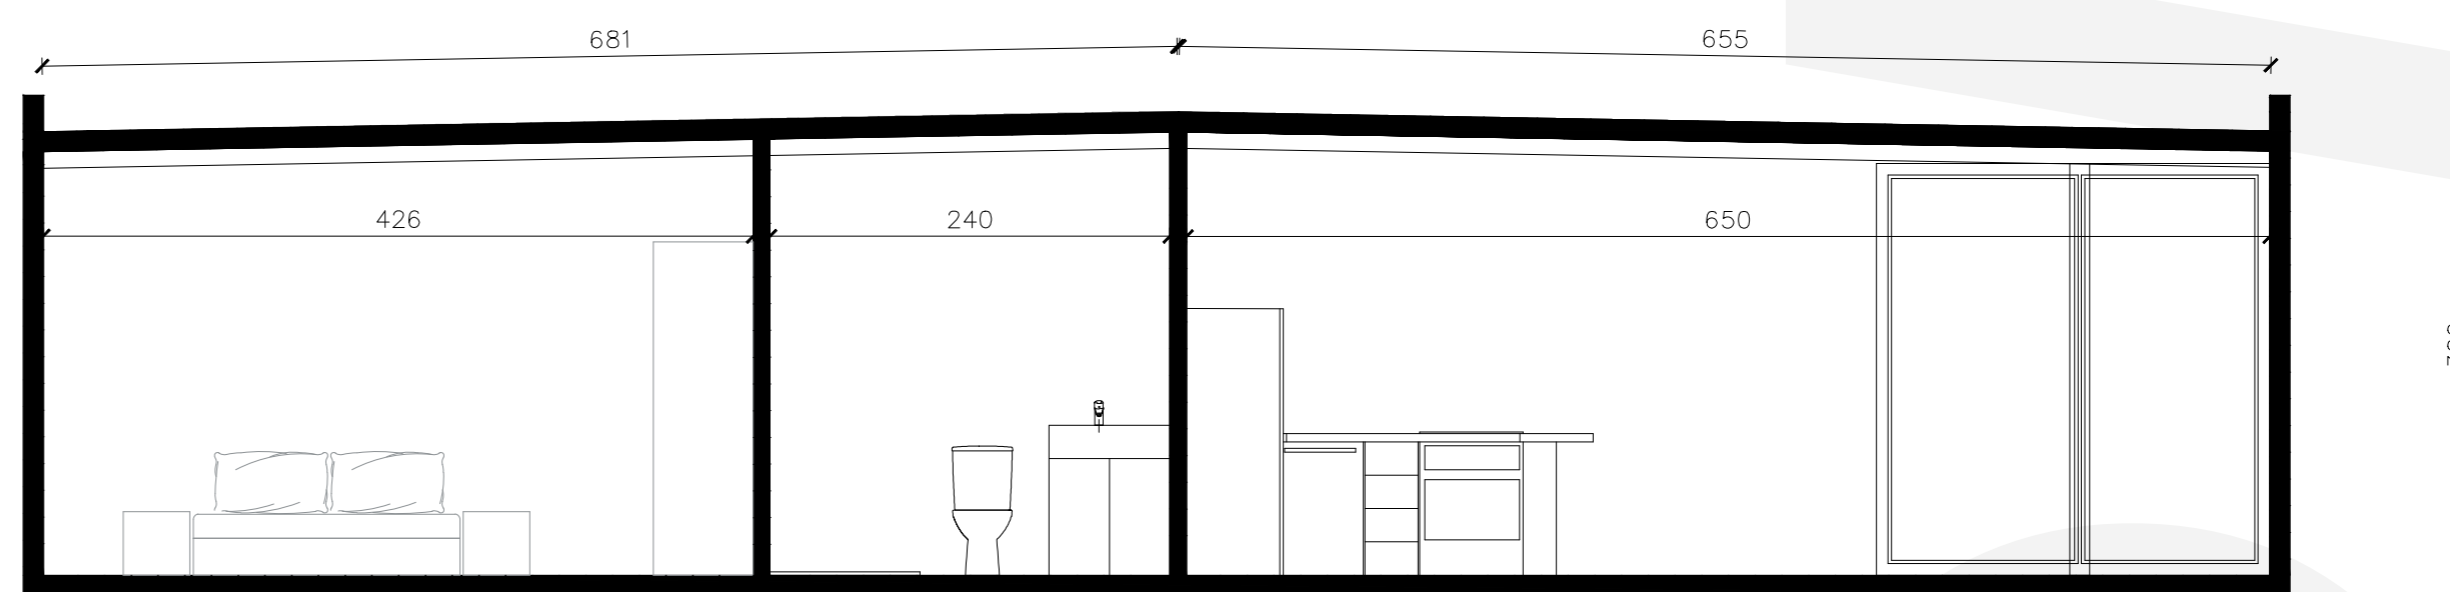
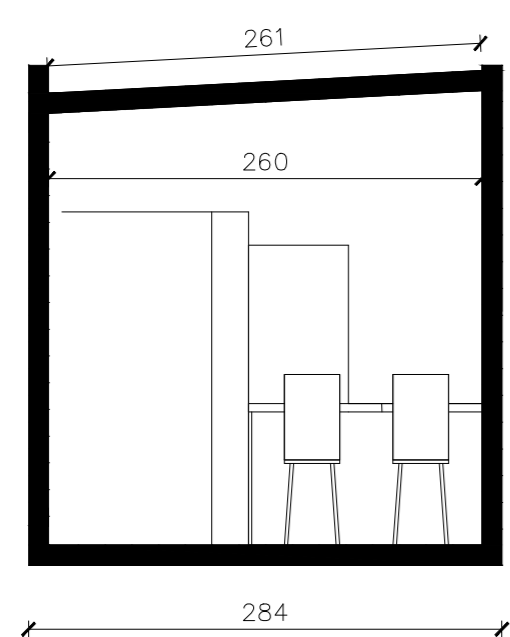


ELEWACJA  
FRONTOWA

ELEWACJA BOCZNA

ELEWACJA  
TYLNA

ELEWACJA BOCZNA

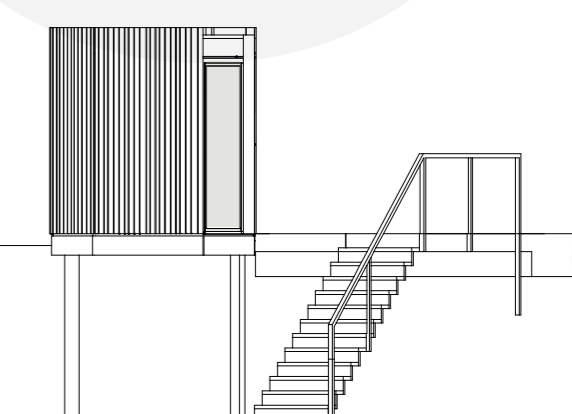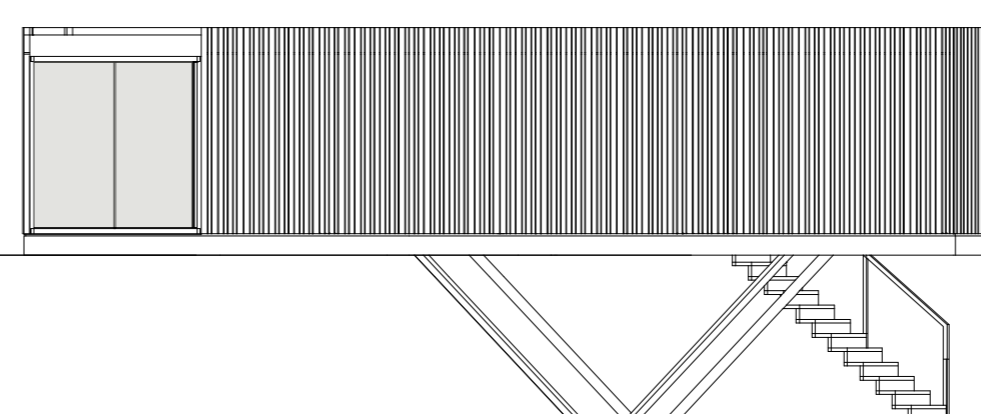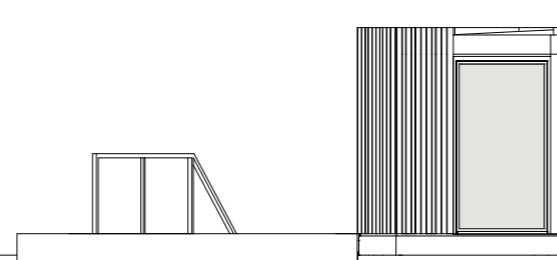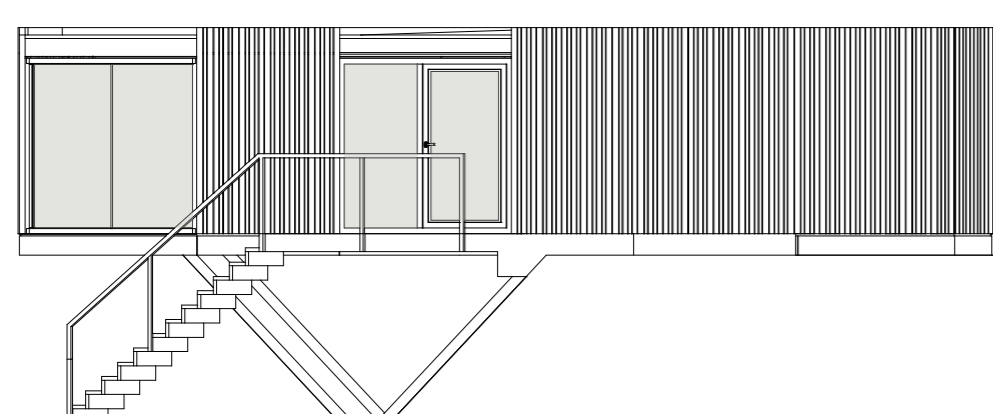

## DOMUNIO

ul. Platynowa 1  
55-093 Kietczów

48 505 588 667 / 48 733 319 879  
biuro@domunio.pl

www.domunio.pl