
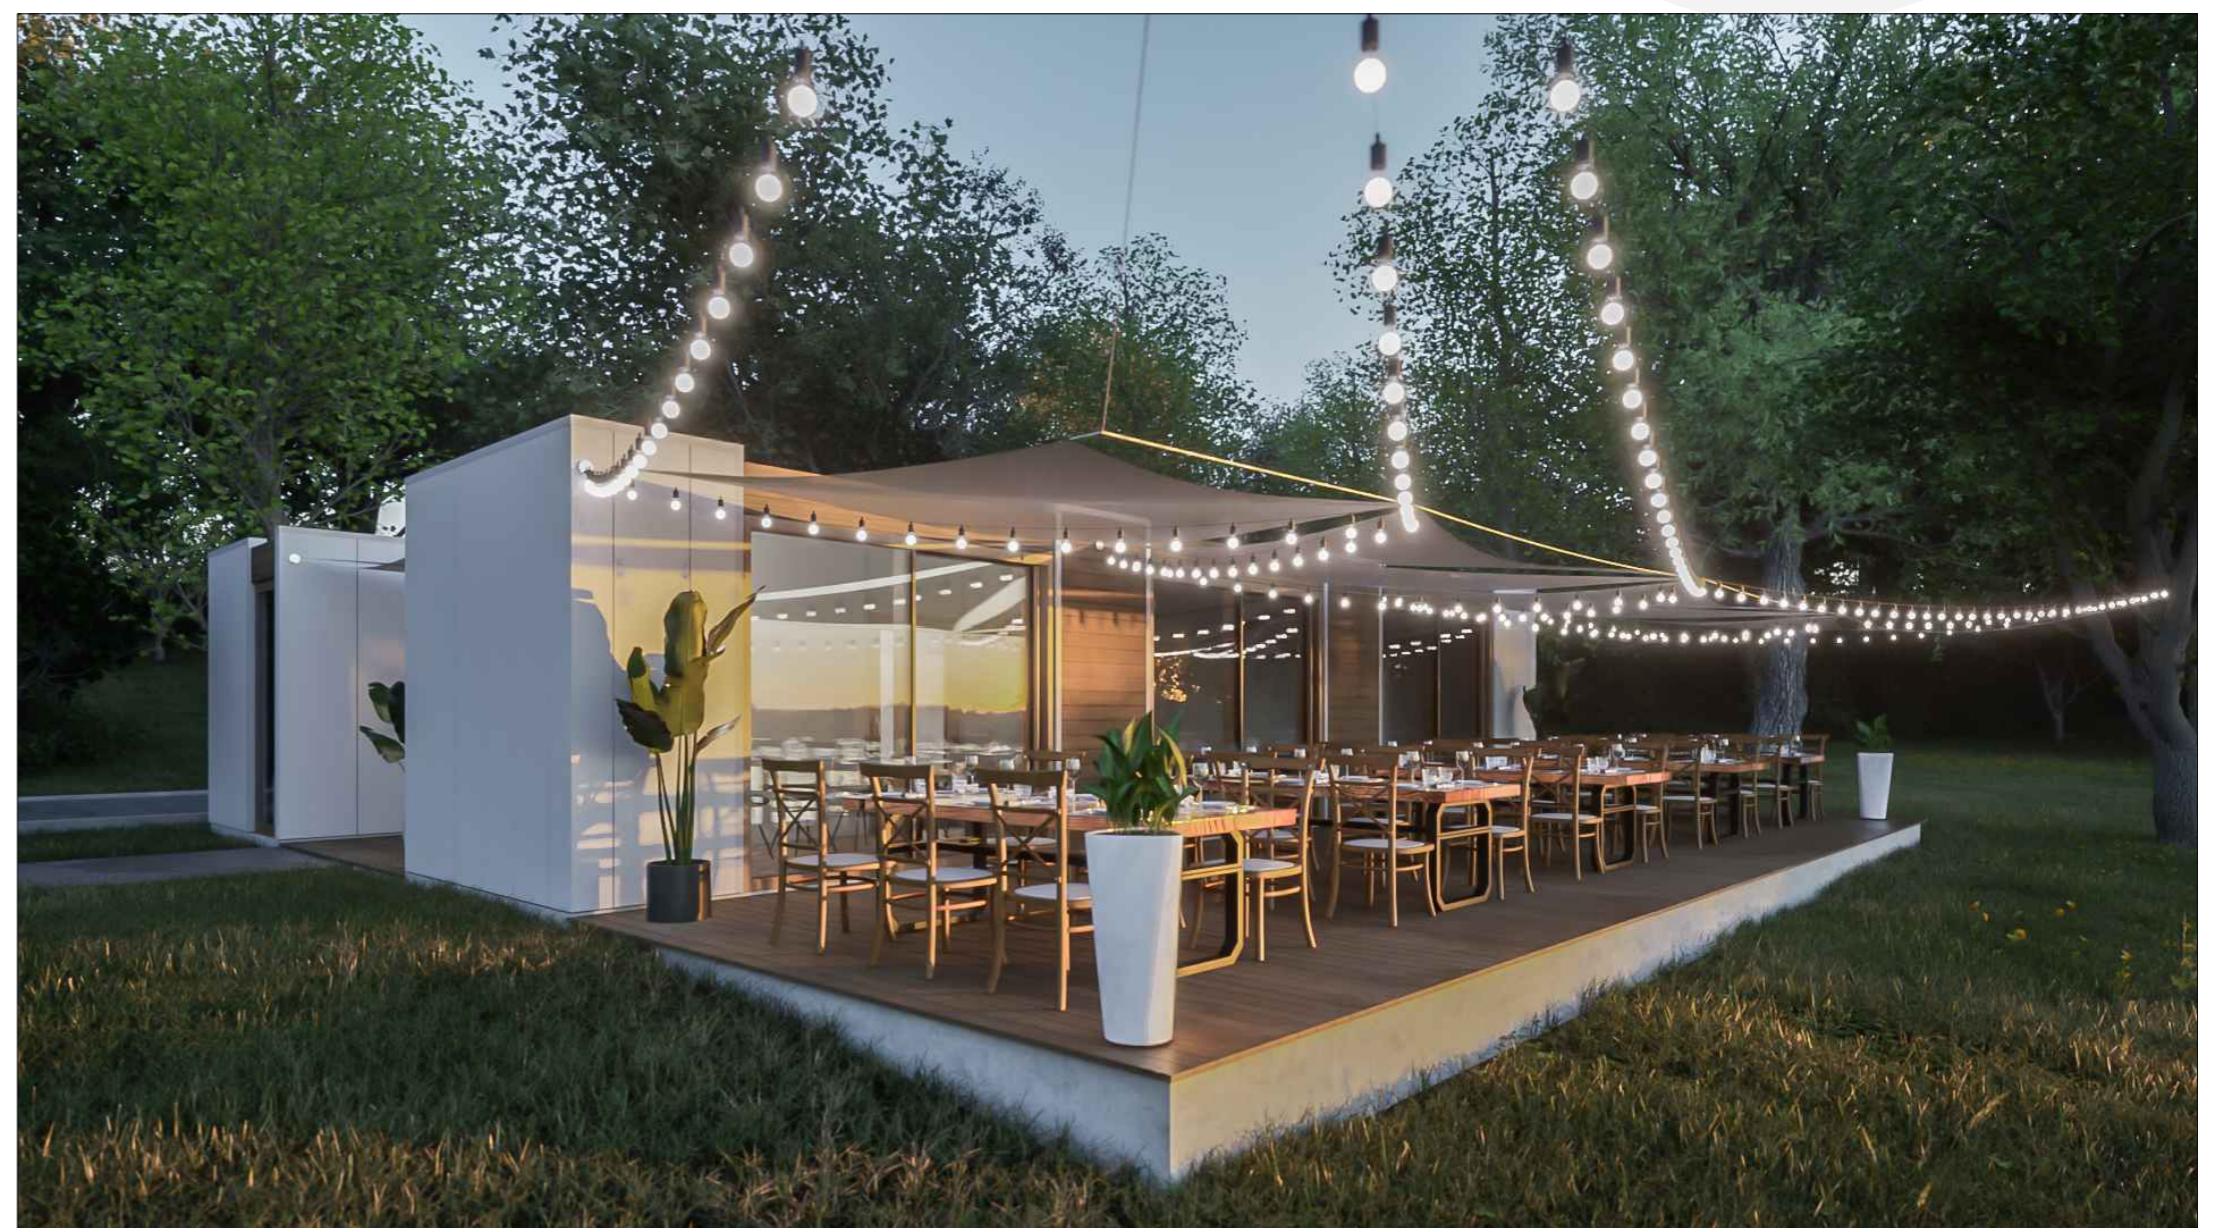


70 m²

DOMUNIO 09

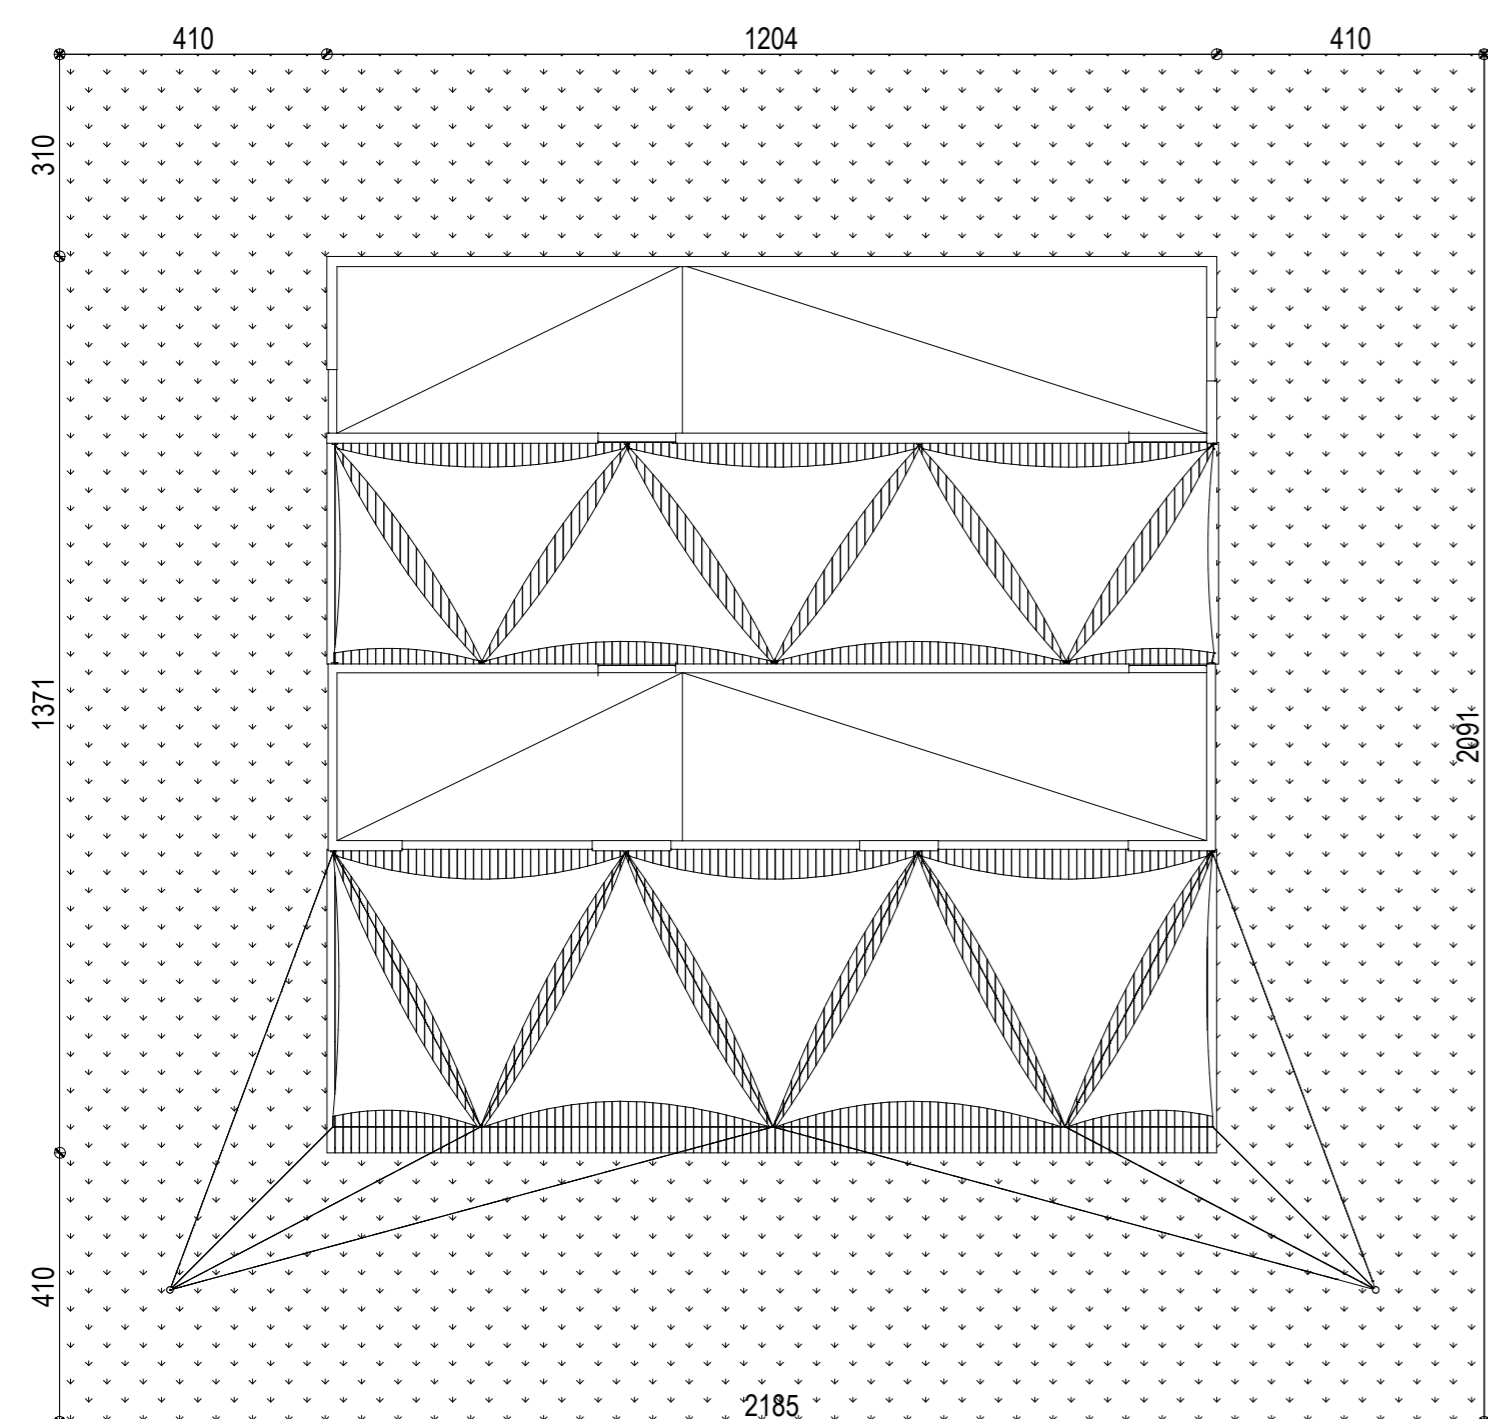


powierzchnia użytkowa
powierzchnia zabudowy
kubatura
wysokość w kalenicy
kąt nachylenia dachu
powierzchnia dachu


67.75 m²
70 m²
231.75 m³
3.15 m
1°
77.24 m²

RZUT PARTERU: **67.75 m²** + TARAS **110 m²**


ZESTAWIENIE POWIERZCHNI POMIESZCZEŃ		
NR	POMIESZCZENIE	POW(m ²)
0.01	POKÓJ	8.25
0.02	TOALETA	1.80
0.03	STREFA WEJŚCIOWA	2.81
0.04	TOALETA	2.58
0.05	KUCHNIA	17.90
0.06	SALA	34.41
POWIERZCHNIA UŻYTKOWA		67.75

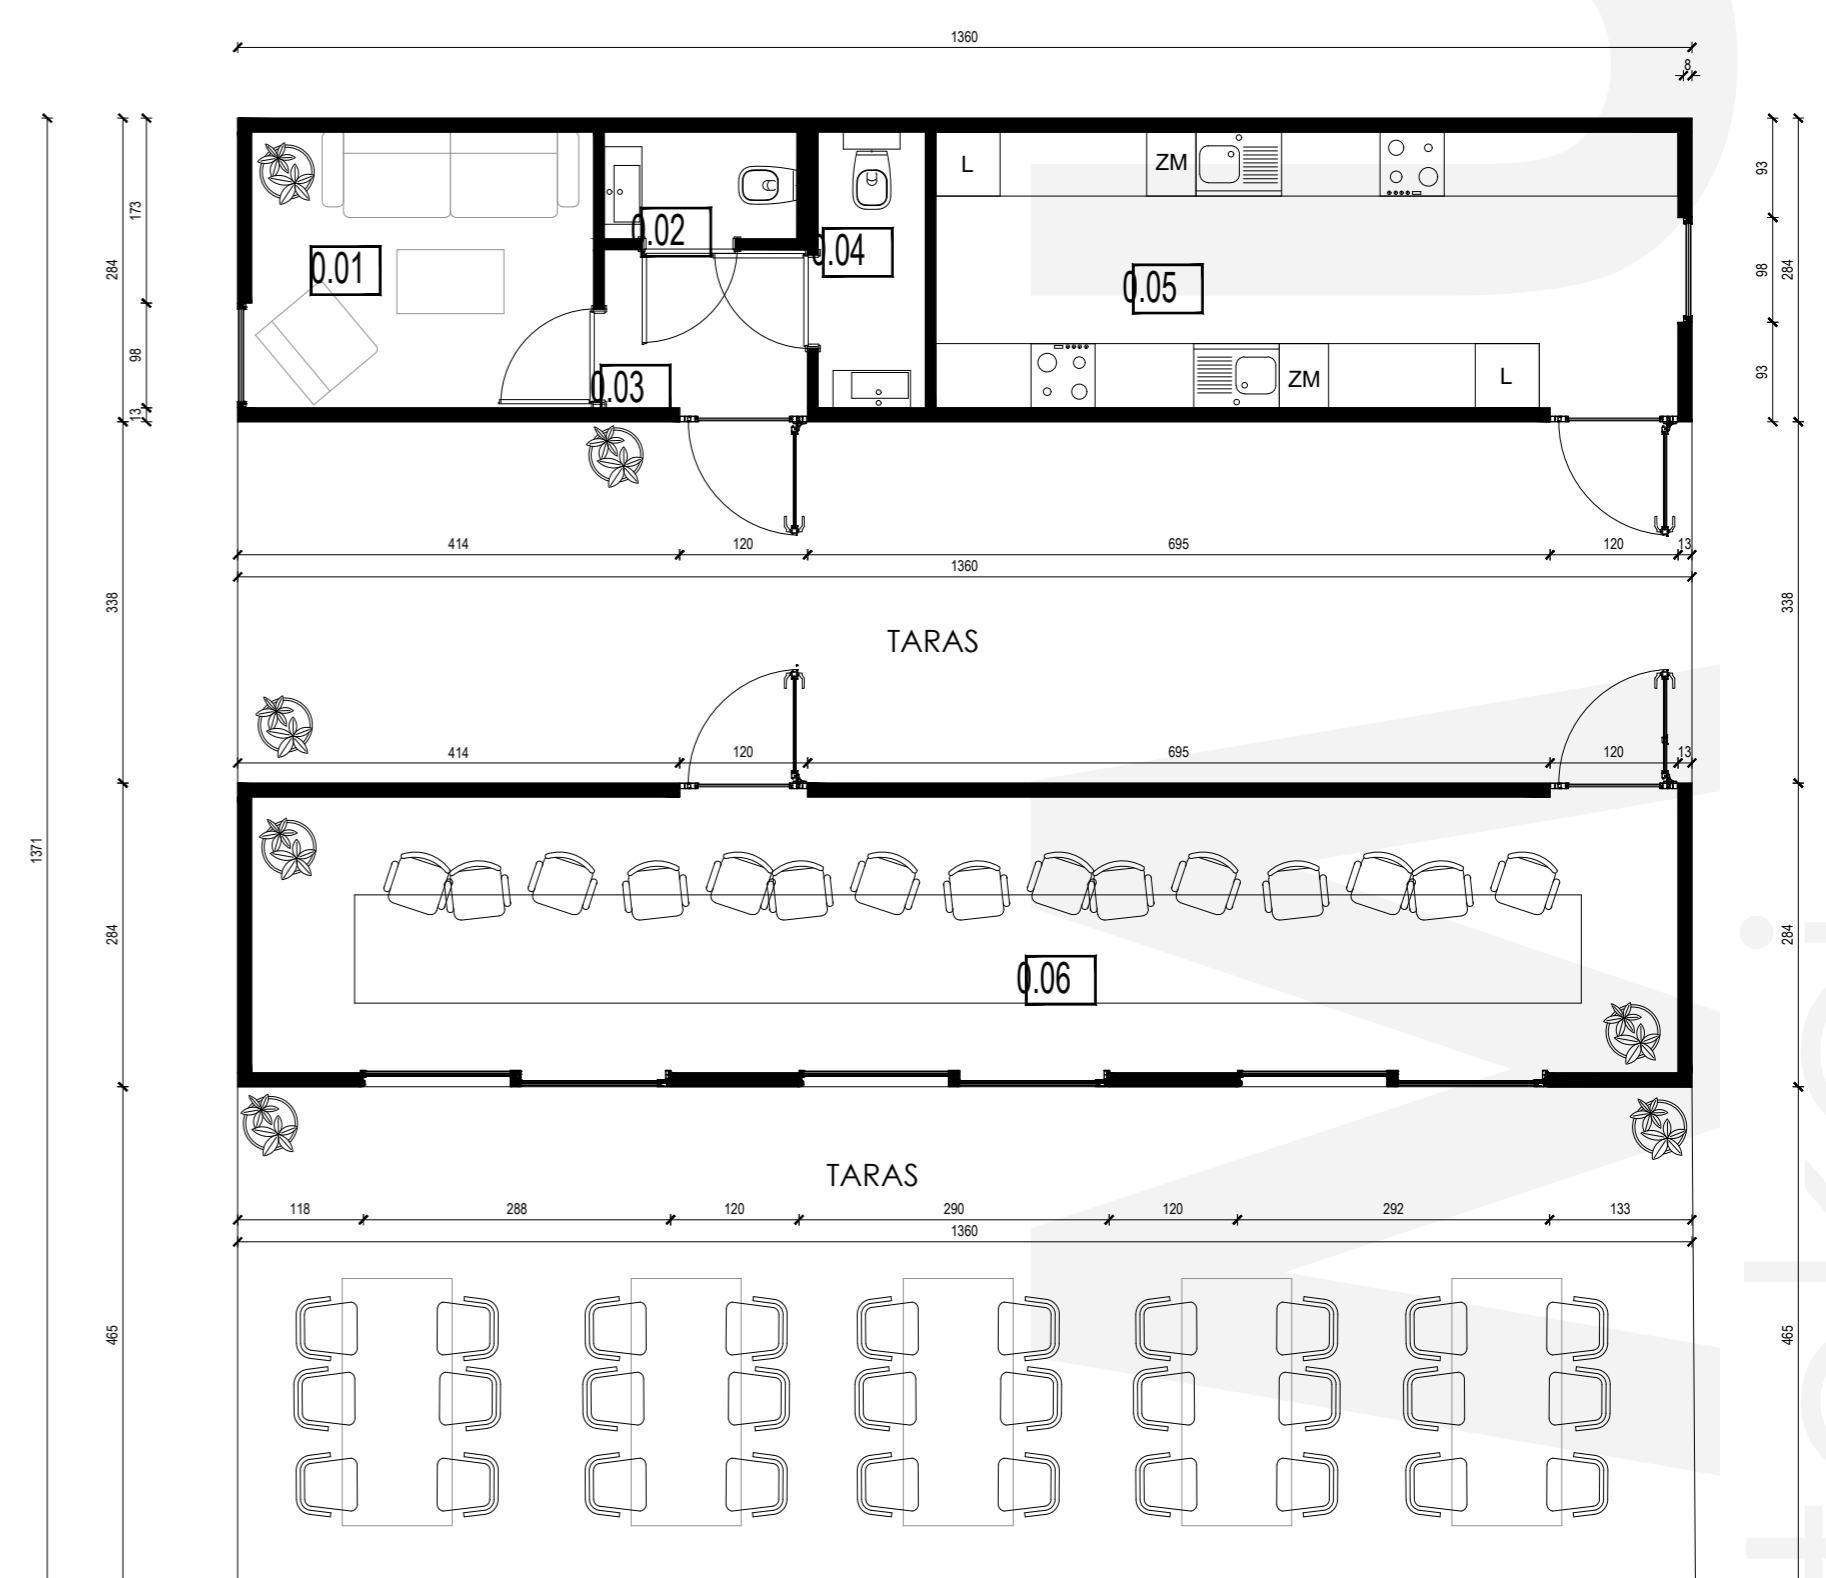


PRZEKRÓJ

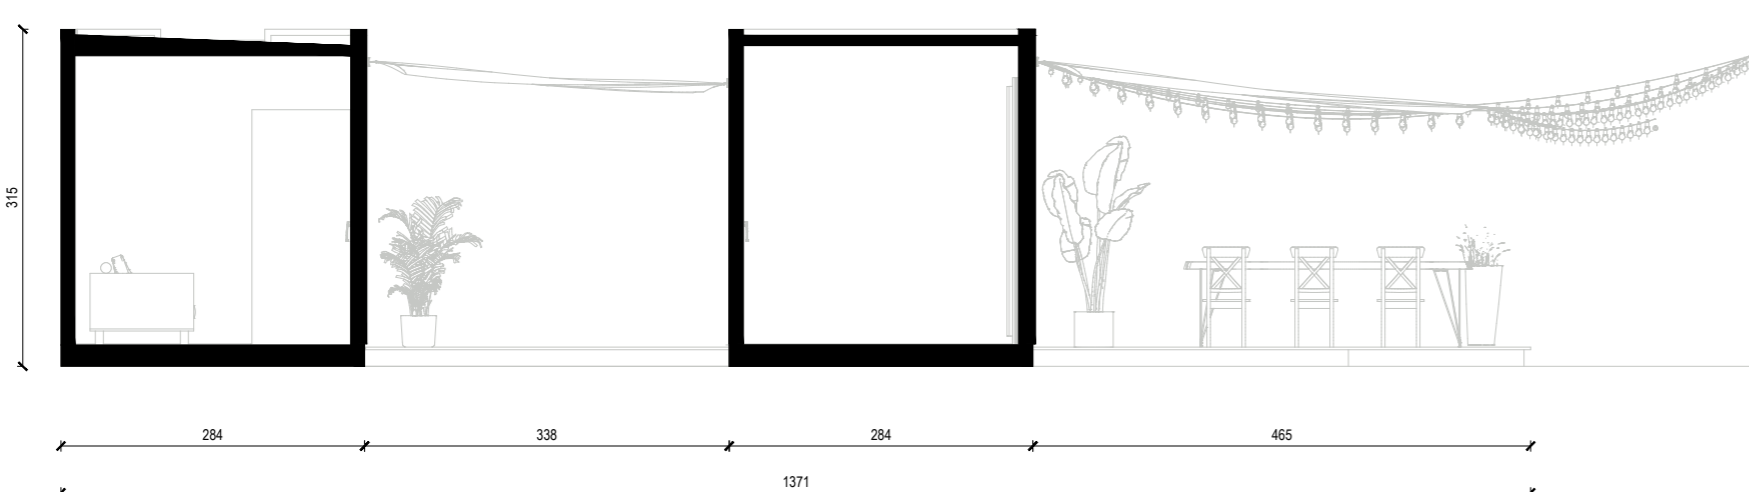


ELEWACJA FRONTOWA

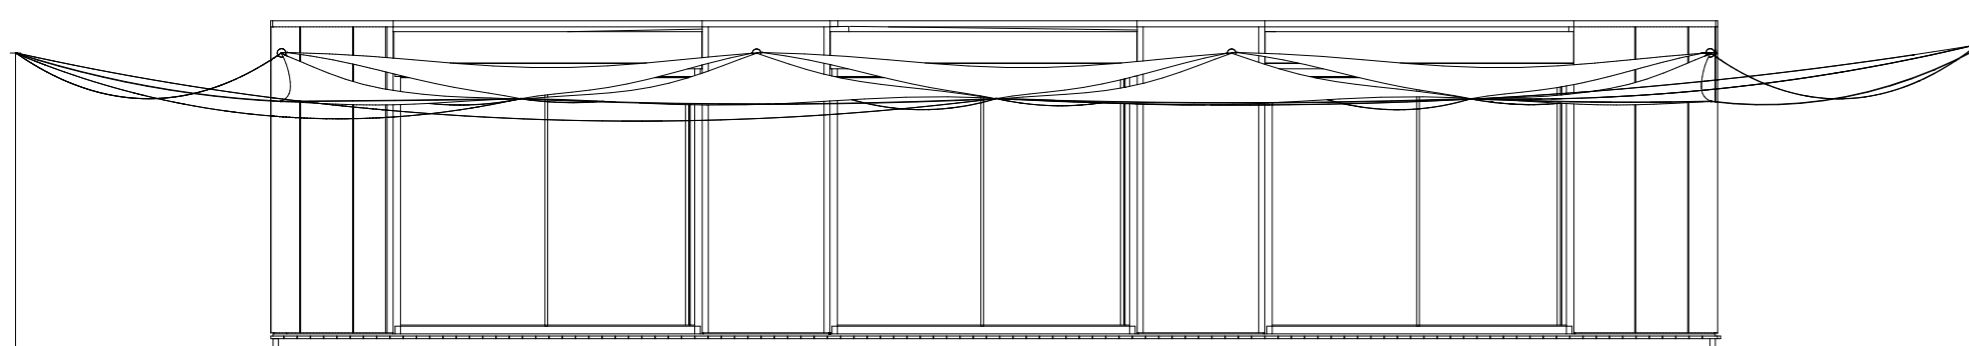


ELEWACJA TYLNA

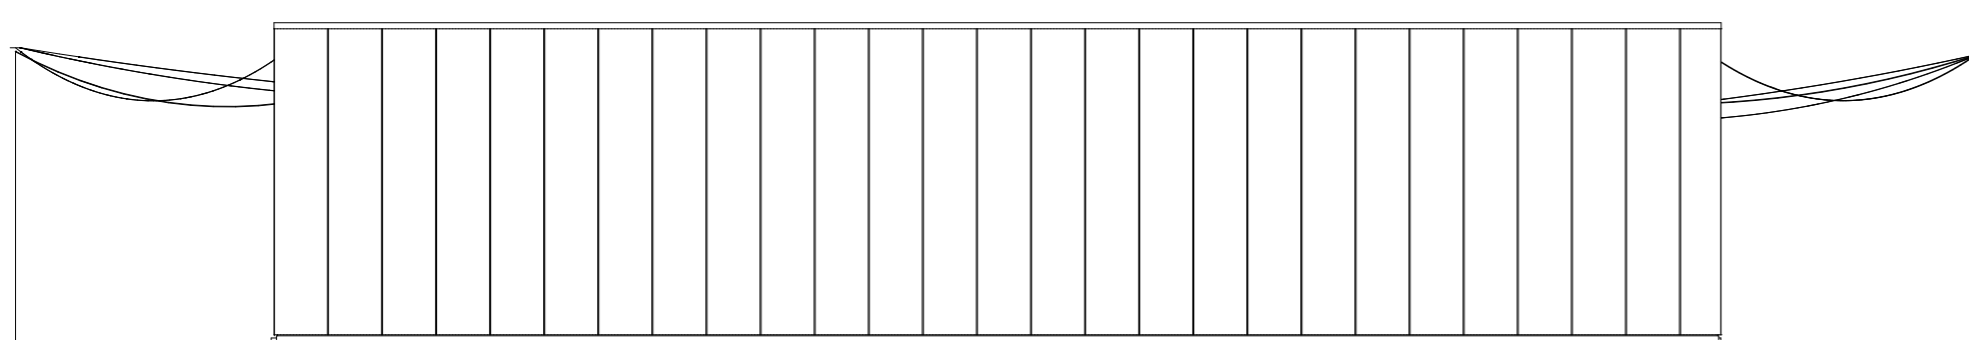

ELEWACJA BOCZNA

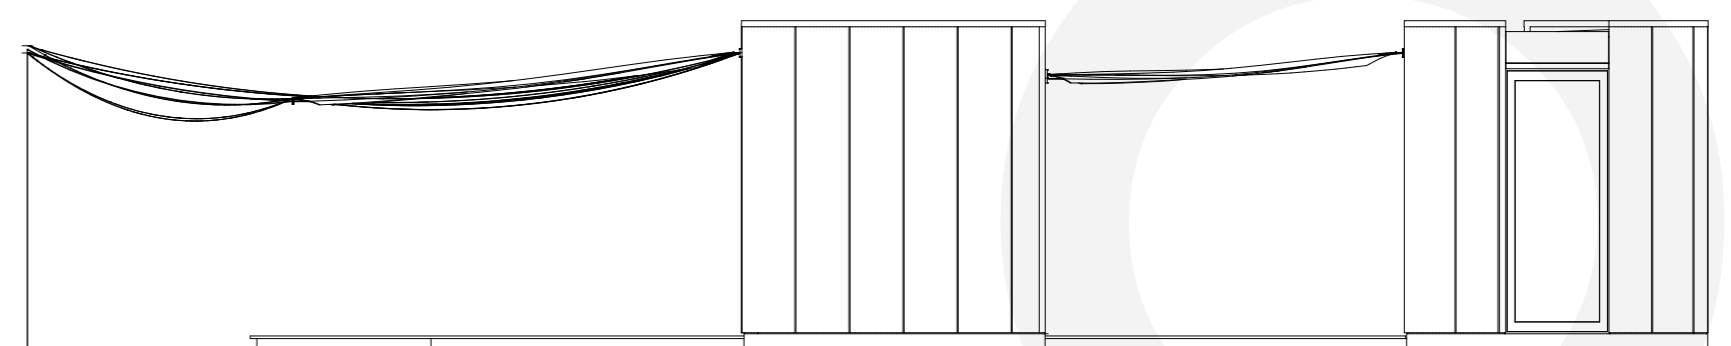

ELEWACJA BOCZNA

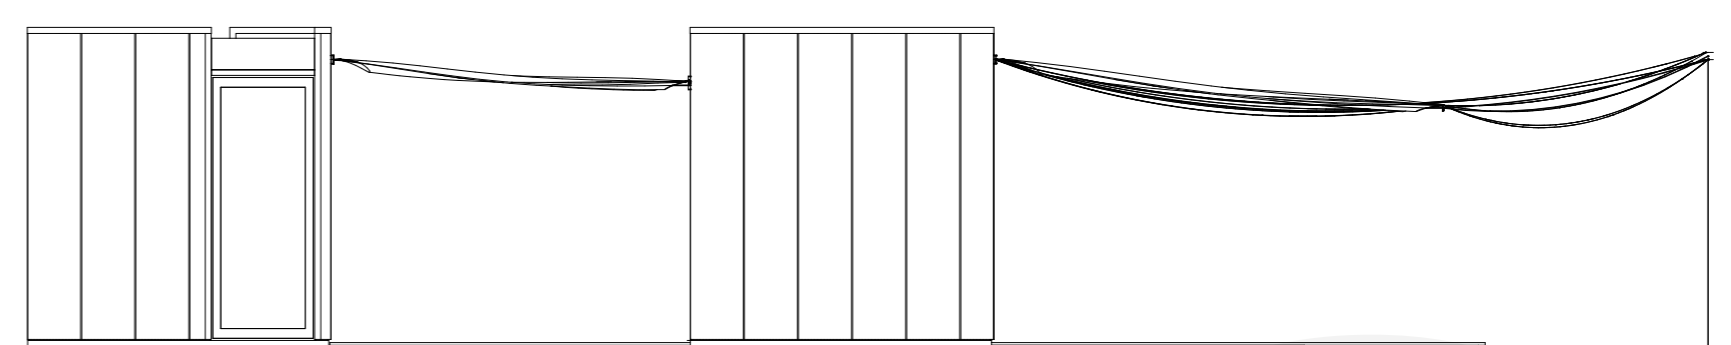

DOMUNIO

ul. Platynowa 1
55-093 Kietczów

48 505 588 667 / 48 733 319 879
biuro@domunio.pl

www.domunio.pl