


30 m²


DOMUNIO 10

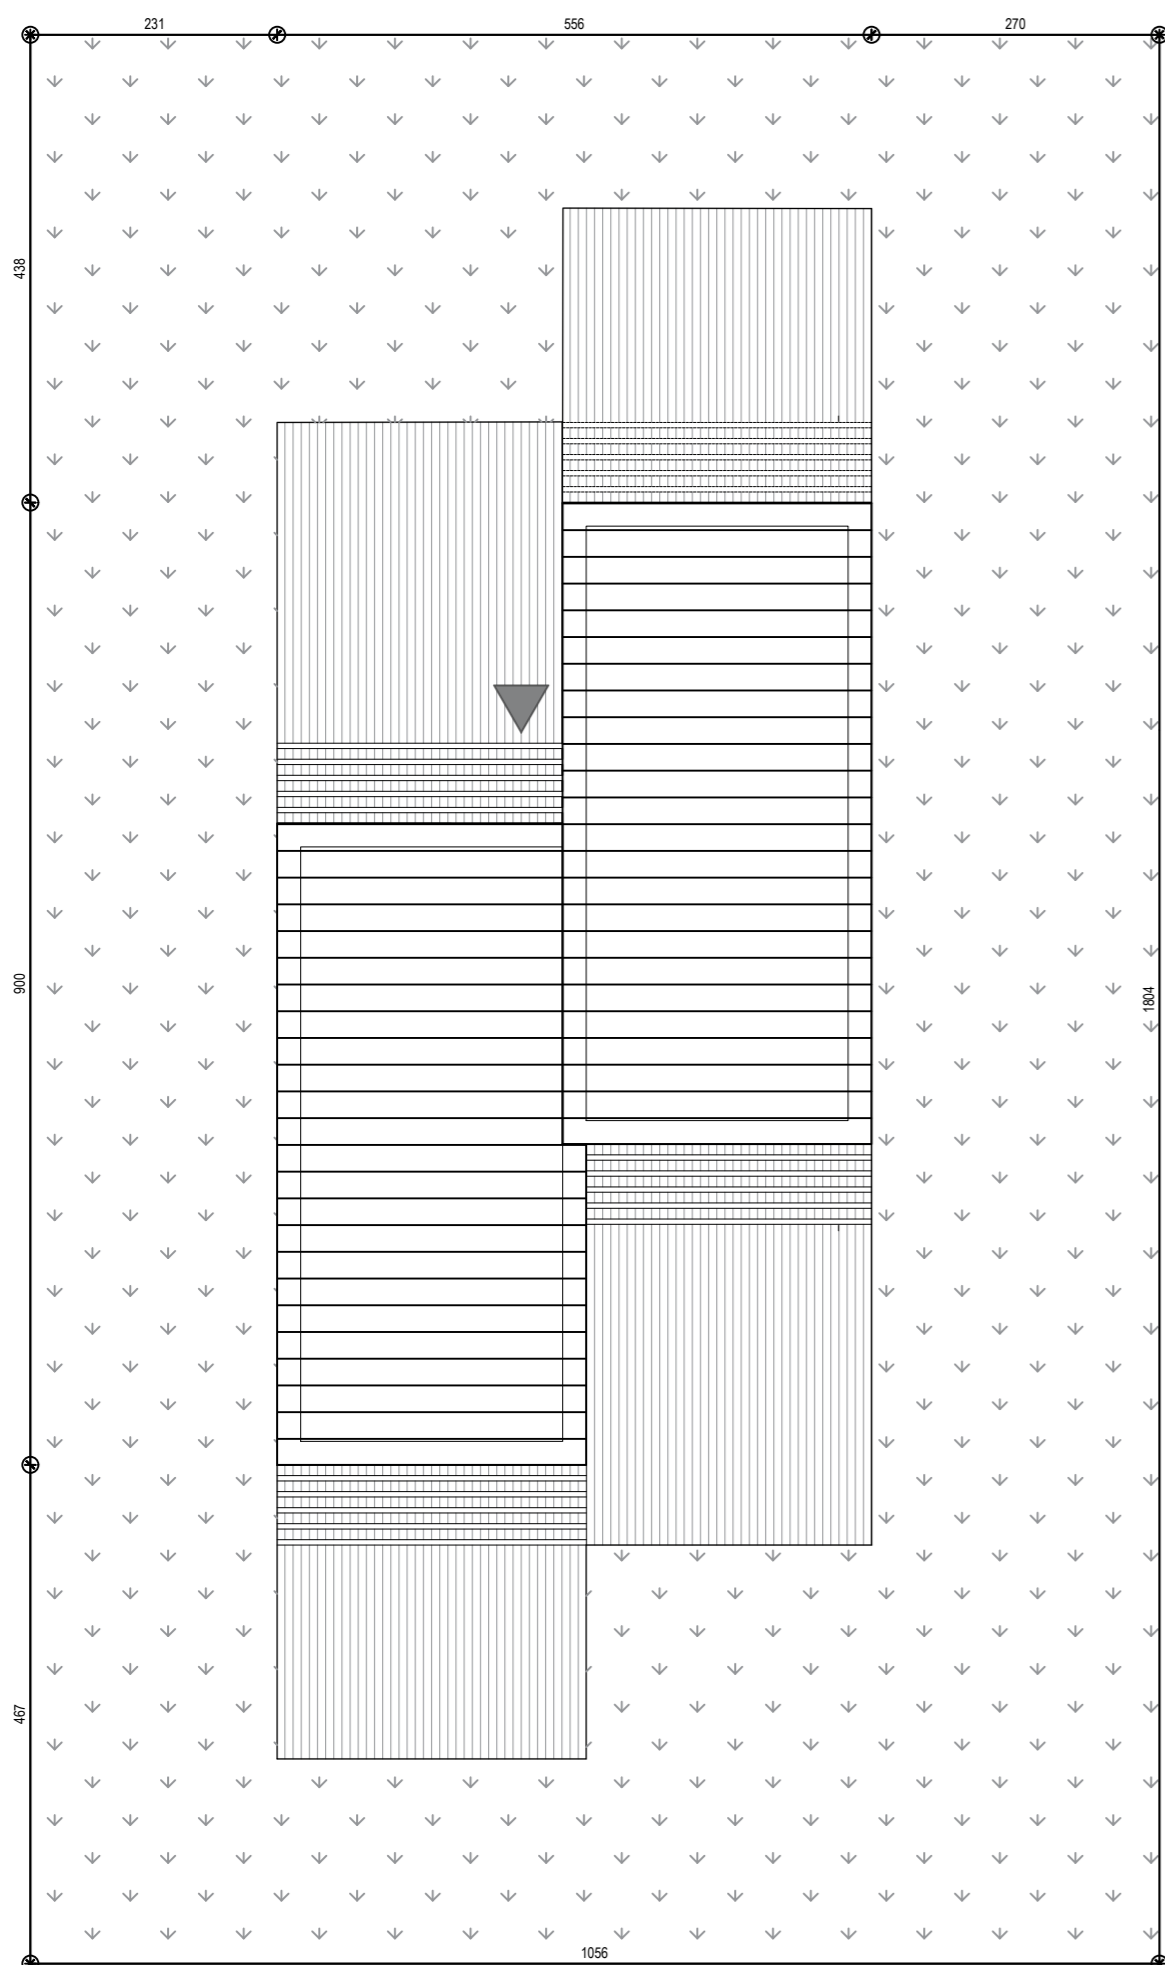



powierzchnia użytkowa
powierzchnia zabudowy
kubatura
wysokość w kalenicy
kąt nachylenia dachu

28.35 m²
30 m²
125.26m³
4.88 m
30°

RZUT PARTERU: **26.69 m²**

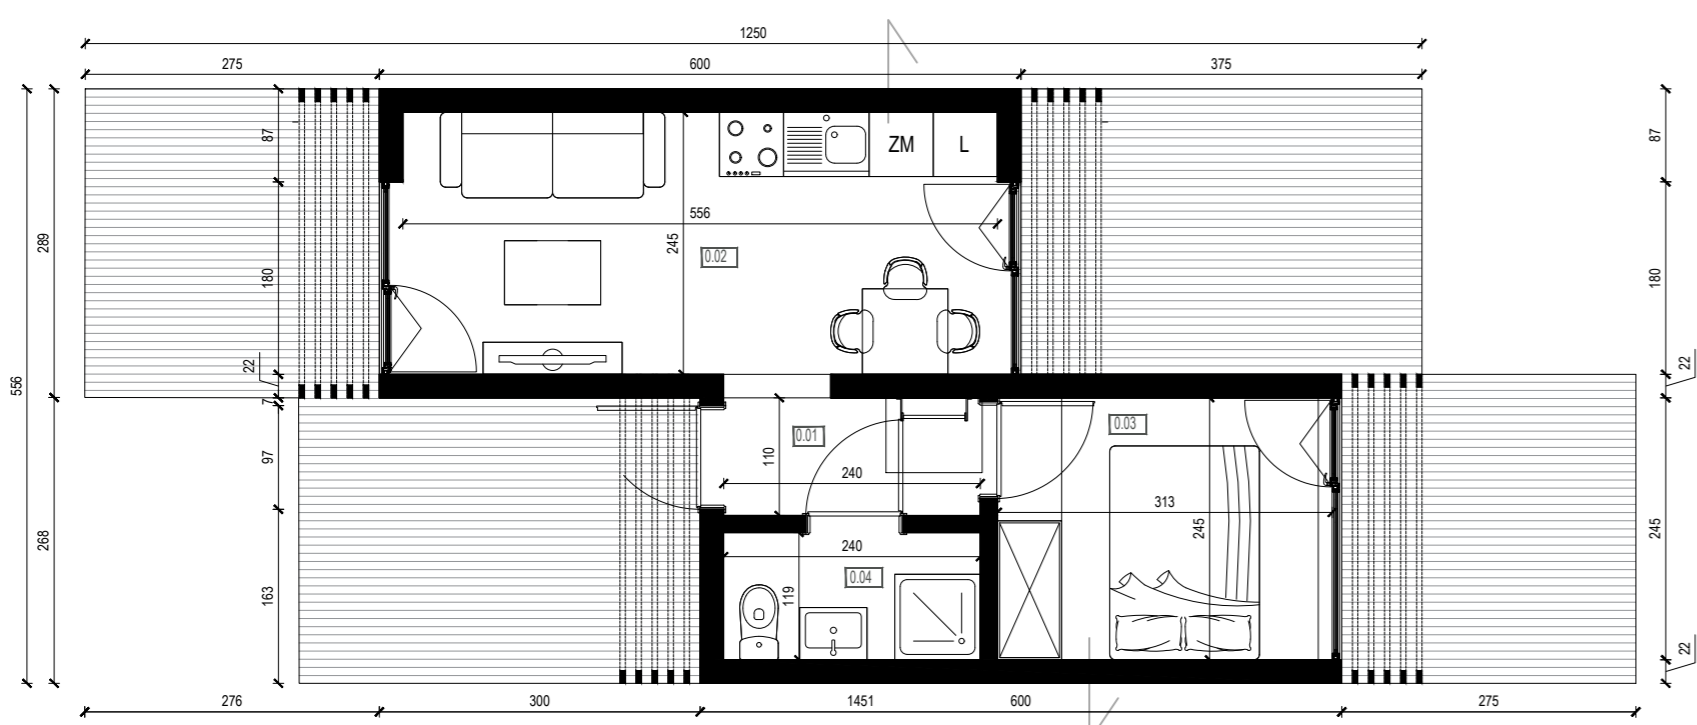

RZUT ANTRESOLI: **1.66 m²**

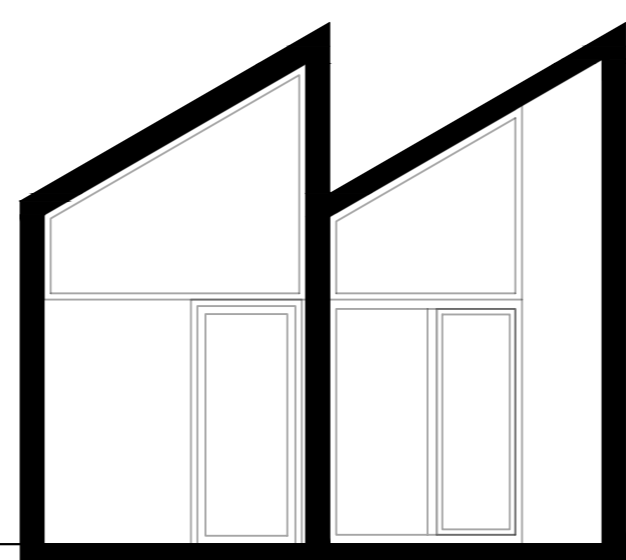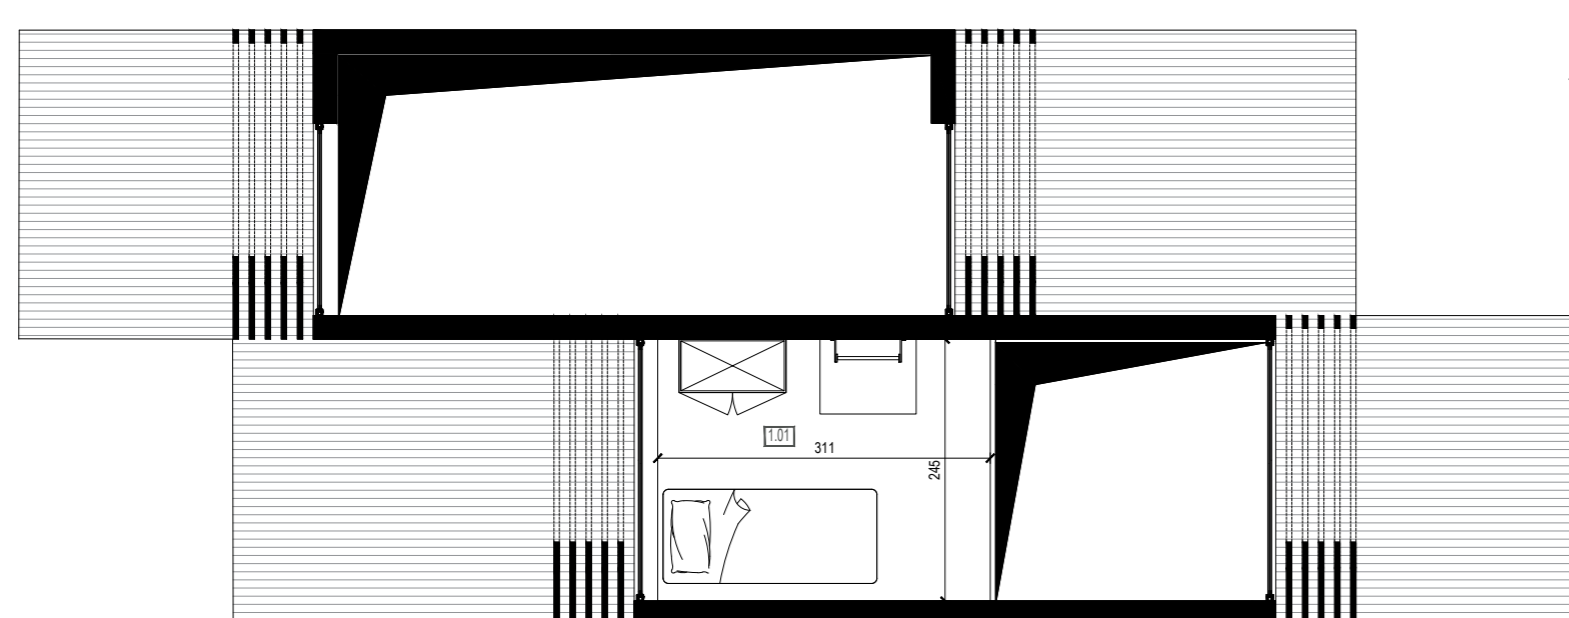

PRZEKRÓJ

ZESTAWIENIE POWIERZCHNI POMIESZCZEŃ





NR	POMIESZCZENIE	POW(m ²)
0.01	KOMUNIKACJA	2.64
0.02	POKÓJ Z ANEKSEM	13.84
0.03	POKÓJ	7.35
0.04	ŁAZIENKA	2.86
1.01	ANTRESOLA	1.66
POW. UŻYTKOWA		28.35

ELEWACJA
FRONTOWA

ELEWACJA BOCZNA

ELEWACJA
TYLNA

ELEWACJA BOCZNA

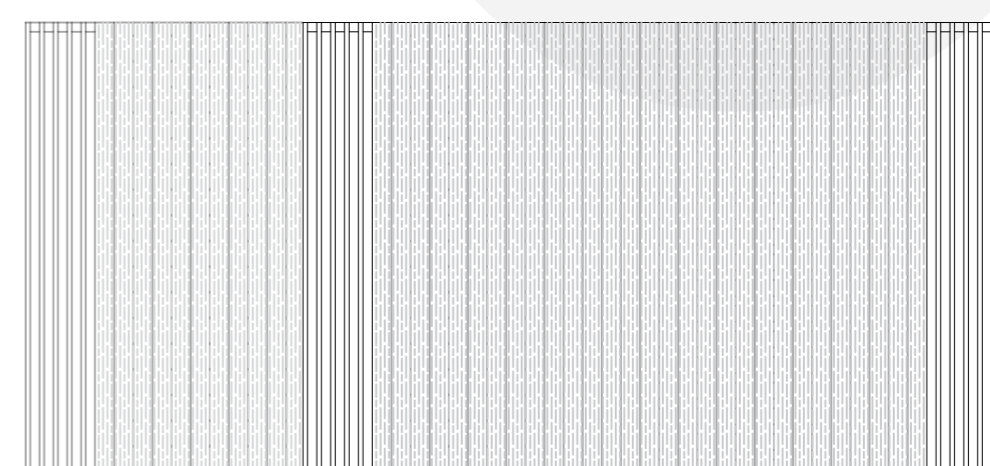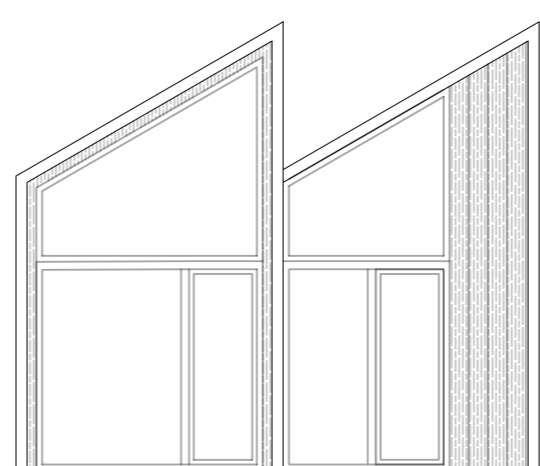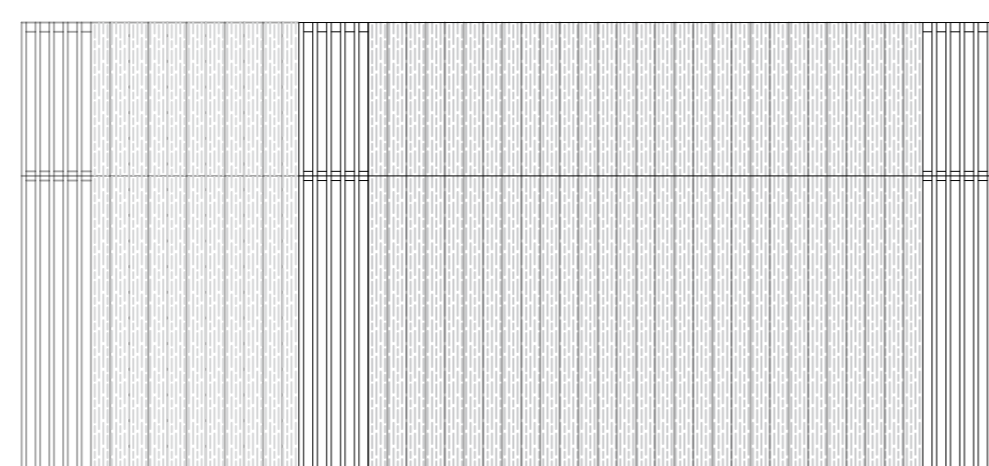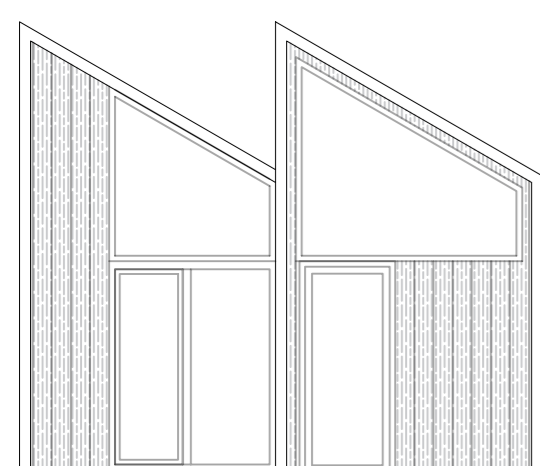

DOMUNIO

ul. Platynowa 1
55-093 Kietczów

48 505 588 667 / 48 733 319 879
biuro@domunio.pl

www.domunio.pl