


# 70 m<sup>2</sup>

# DOMUNIO 11

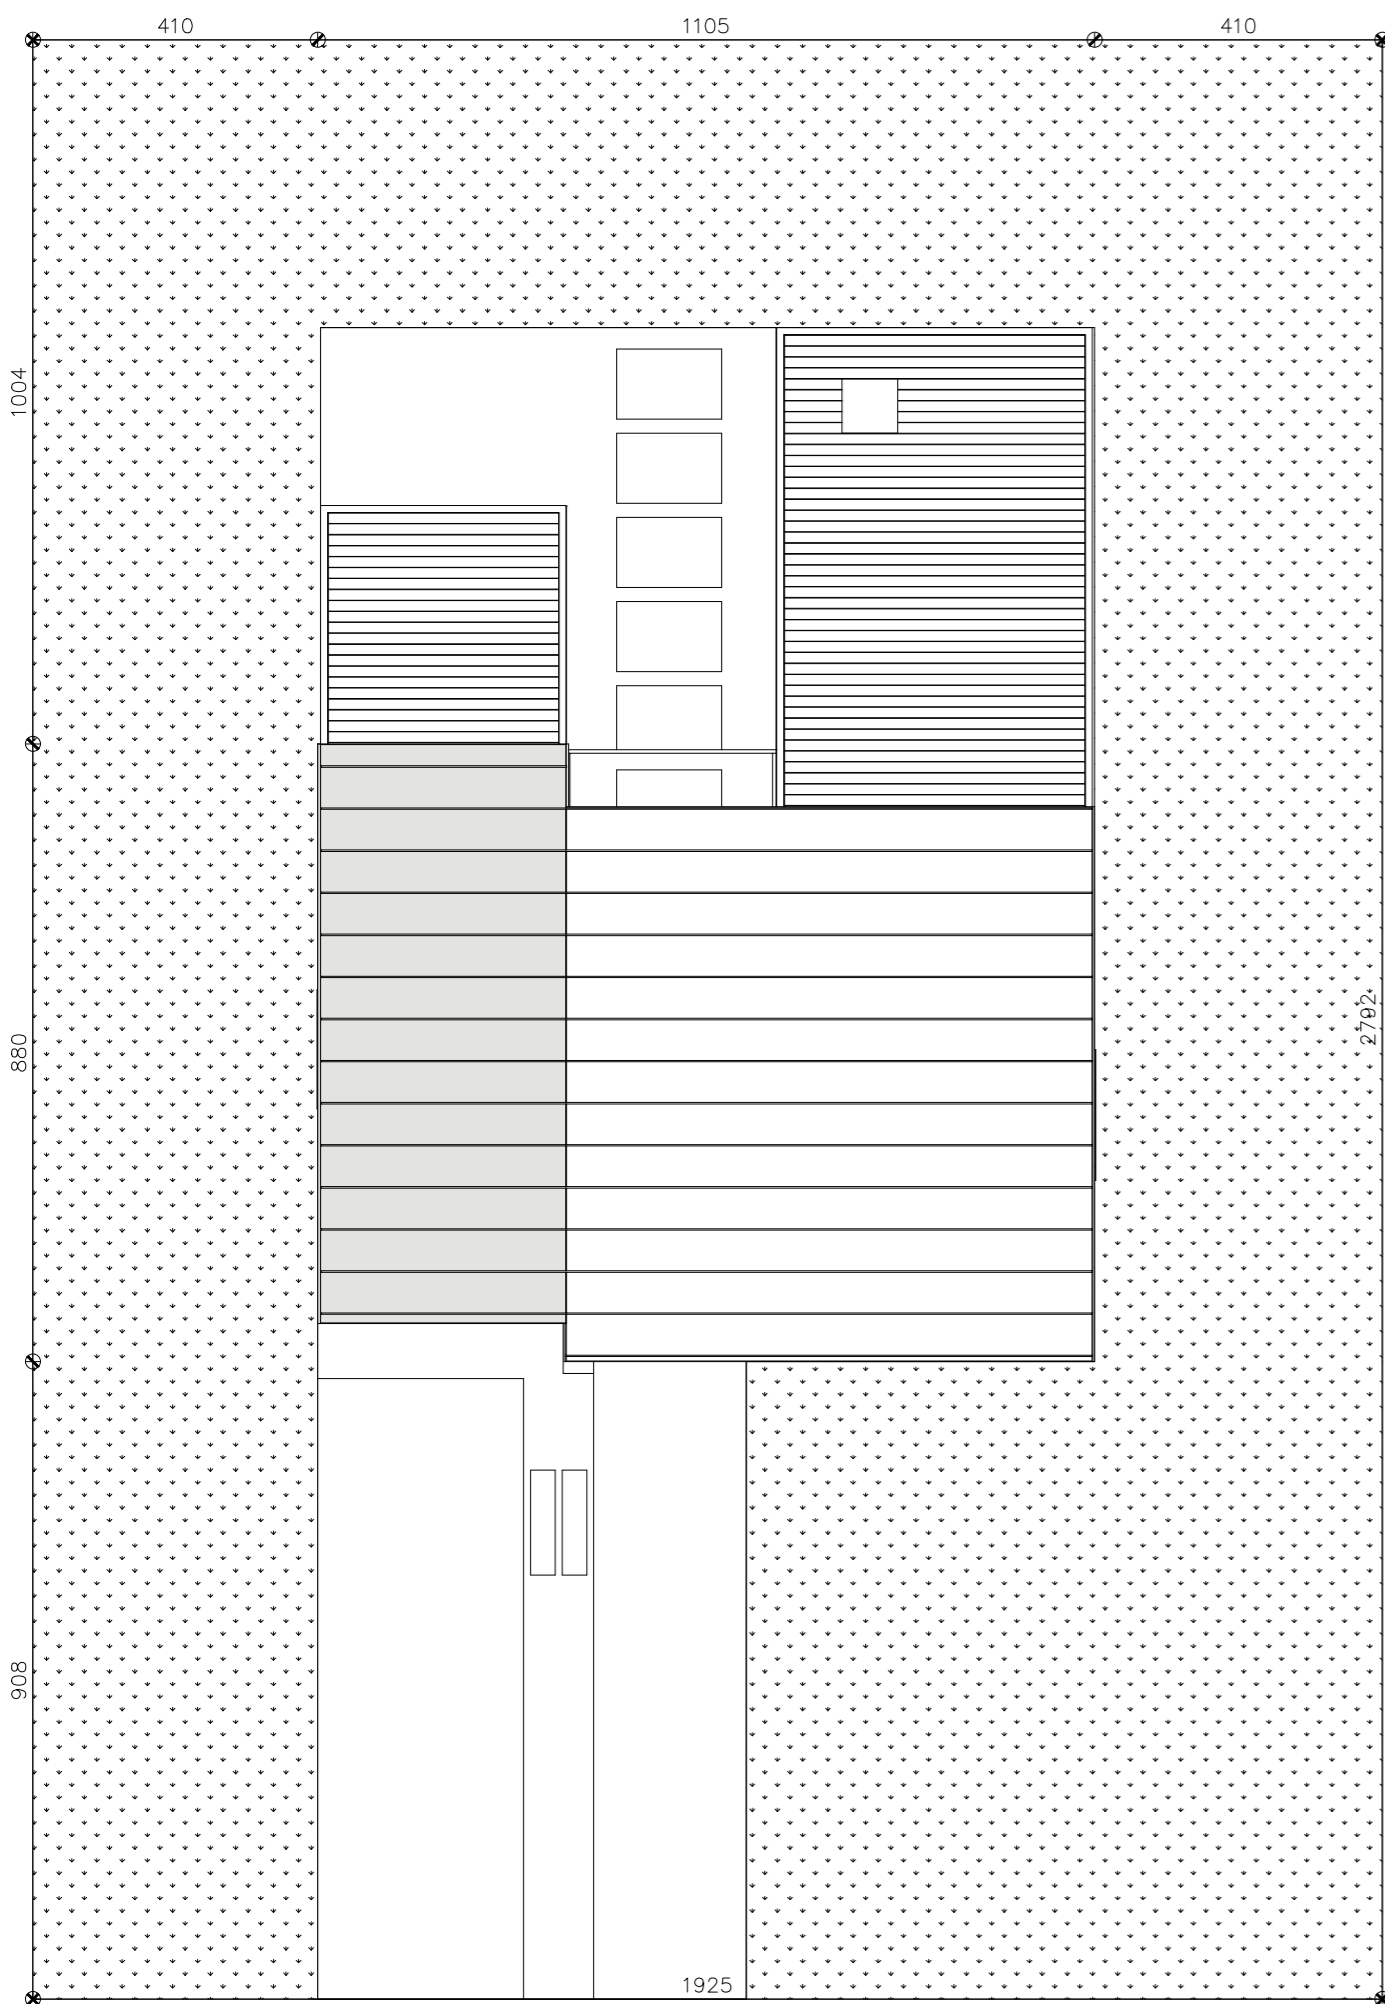



powierzchnia użytkowa  
powierzchnia zabudowy  
kubatura  
wysokość w kalenicy  
kąt nachylenia dachu  
powierzchnia dachu

58.43 m<sup>2</sup>  
70 m<sup>2</sup>  
273.08 m<sup>3</sup>  
4.46 m i 5.84 m  
25° i 30°  
96.44 m<sup>2</sup>

RZUT PARTERU: **58.43 m<sup>2</sup>**

PRZEKRÓJ

ZESTAWIENIE POWIERZCHNI POMIESZCZEŃ		
NR	POMIESZCZENIE	POW(m <sup>2</sup> )
0.01	SYPIALNIA	16.11
0.02	ŁAZIENKA	7.04
0.03	PRZEDSIONEK	8.22
0.04	SALON + KUCHNIA	27.06
POW. UŻYTKOWA PARTERU		<b>58.43</b>

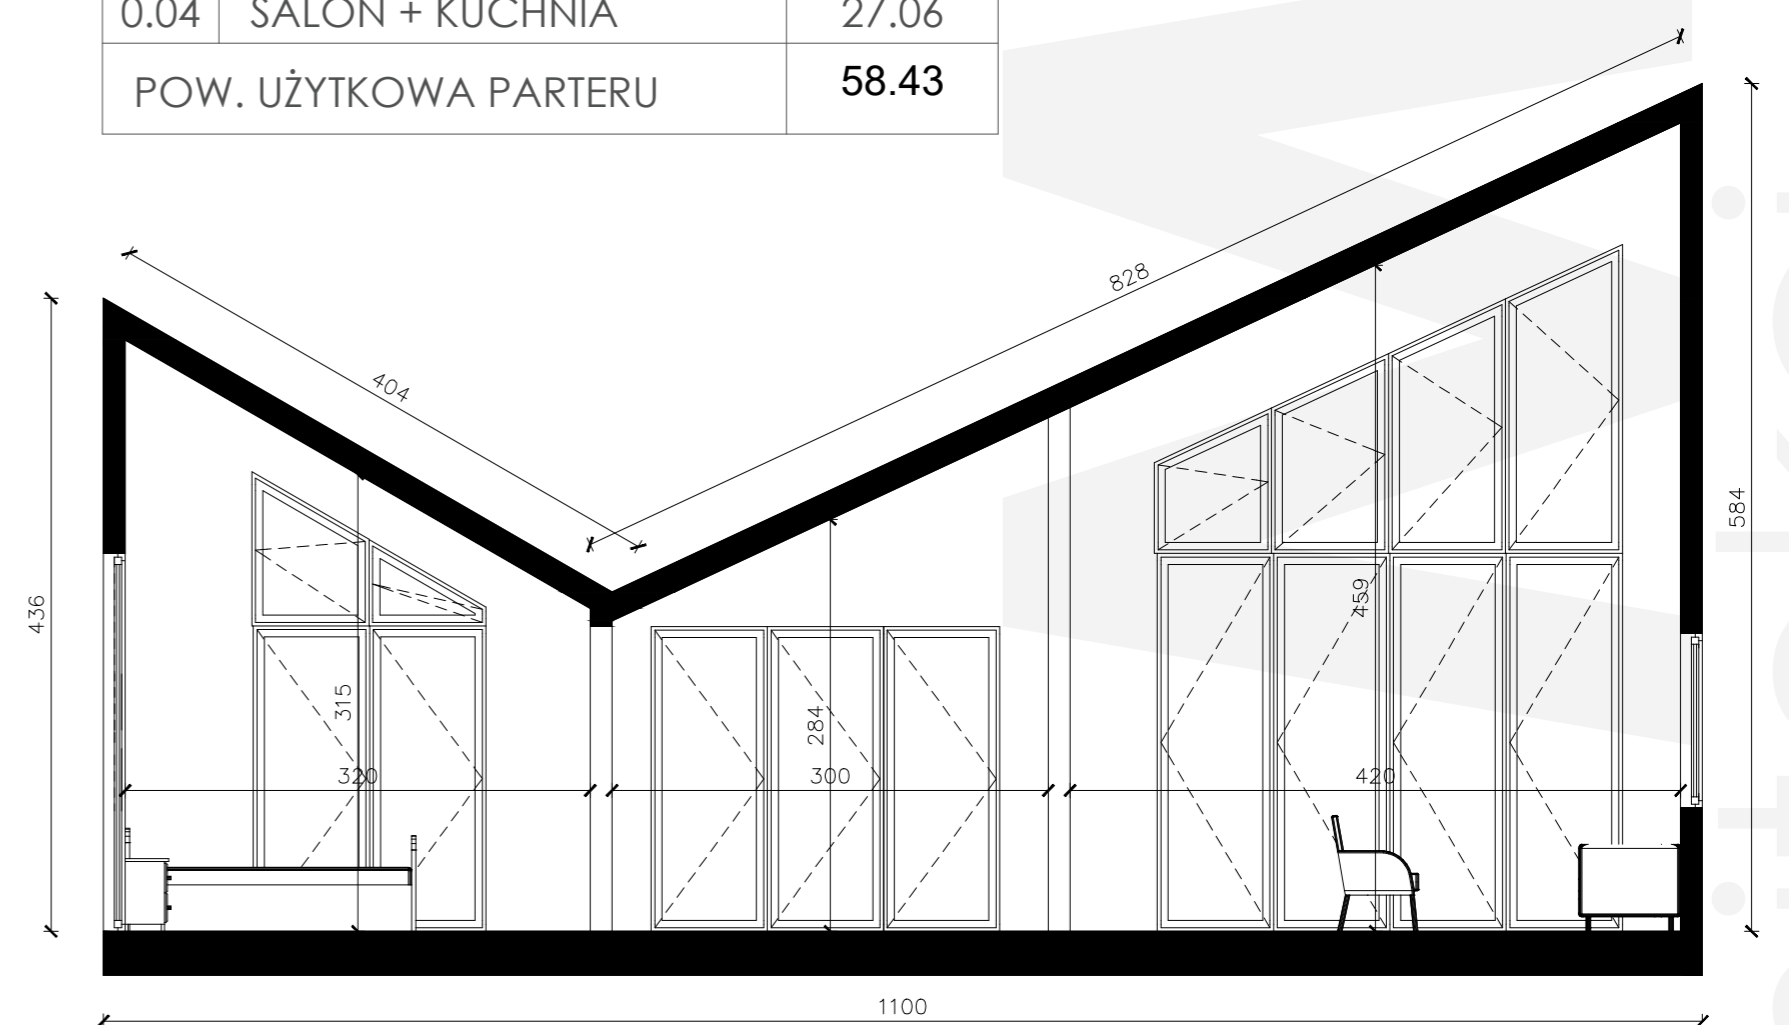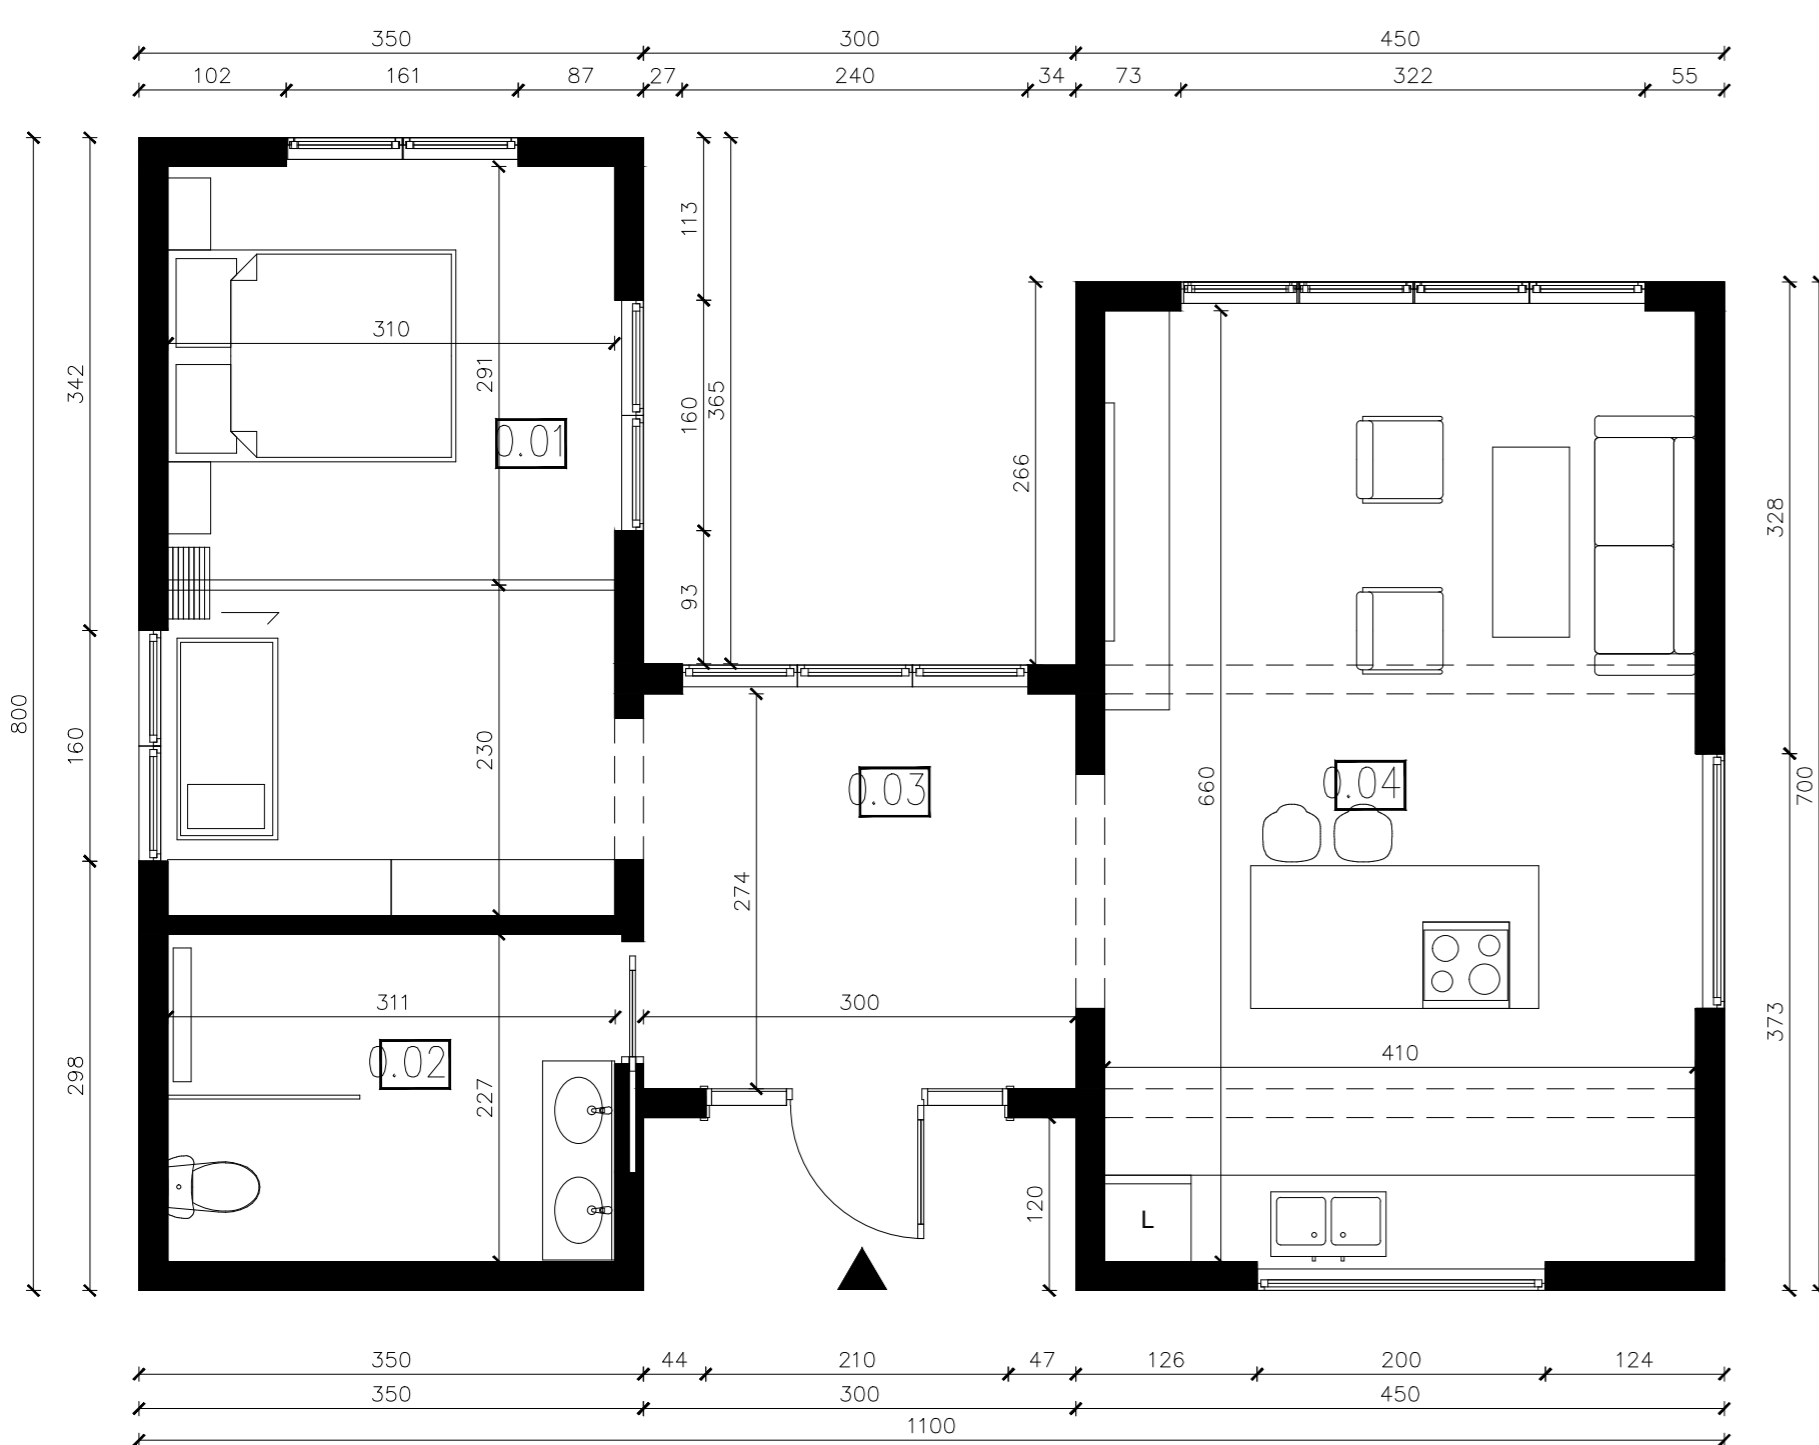

ELEWACJA FRONTOWA

ELEWACJA BOCZNA

ELEWACJA TYLNA

ELEWACJA BOCZNA



# DOMUNIO

ul. Platynowa 1  
55-093 Kietczów

48 505 588 667 / 48 733 319 879  
biuro@domunio.pl

www.domunio.pl