


35 m²


DOMUNIO 12

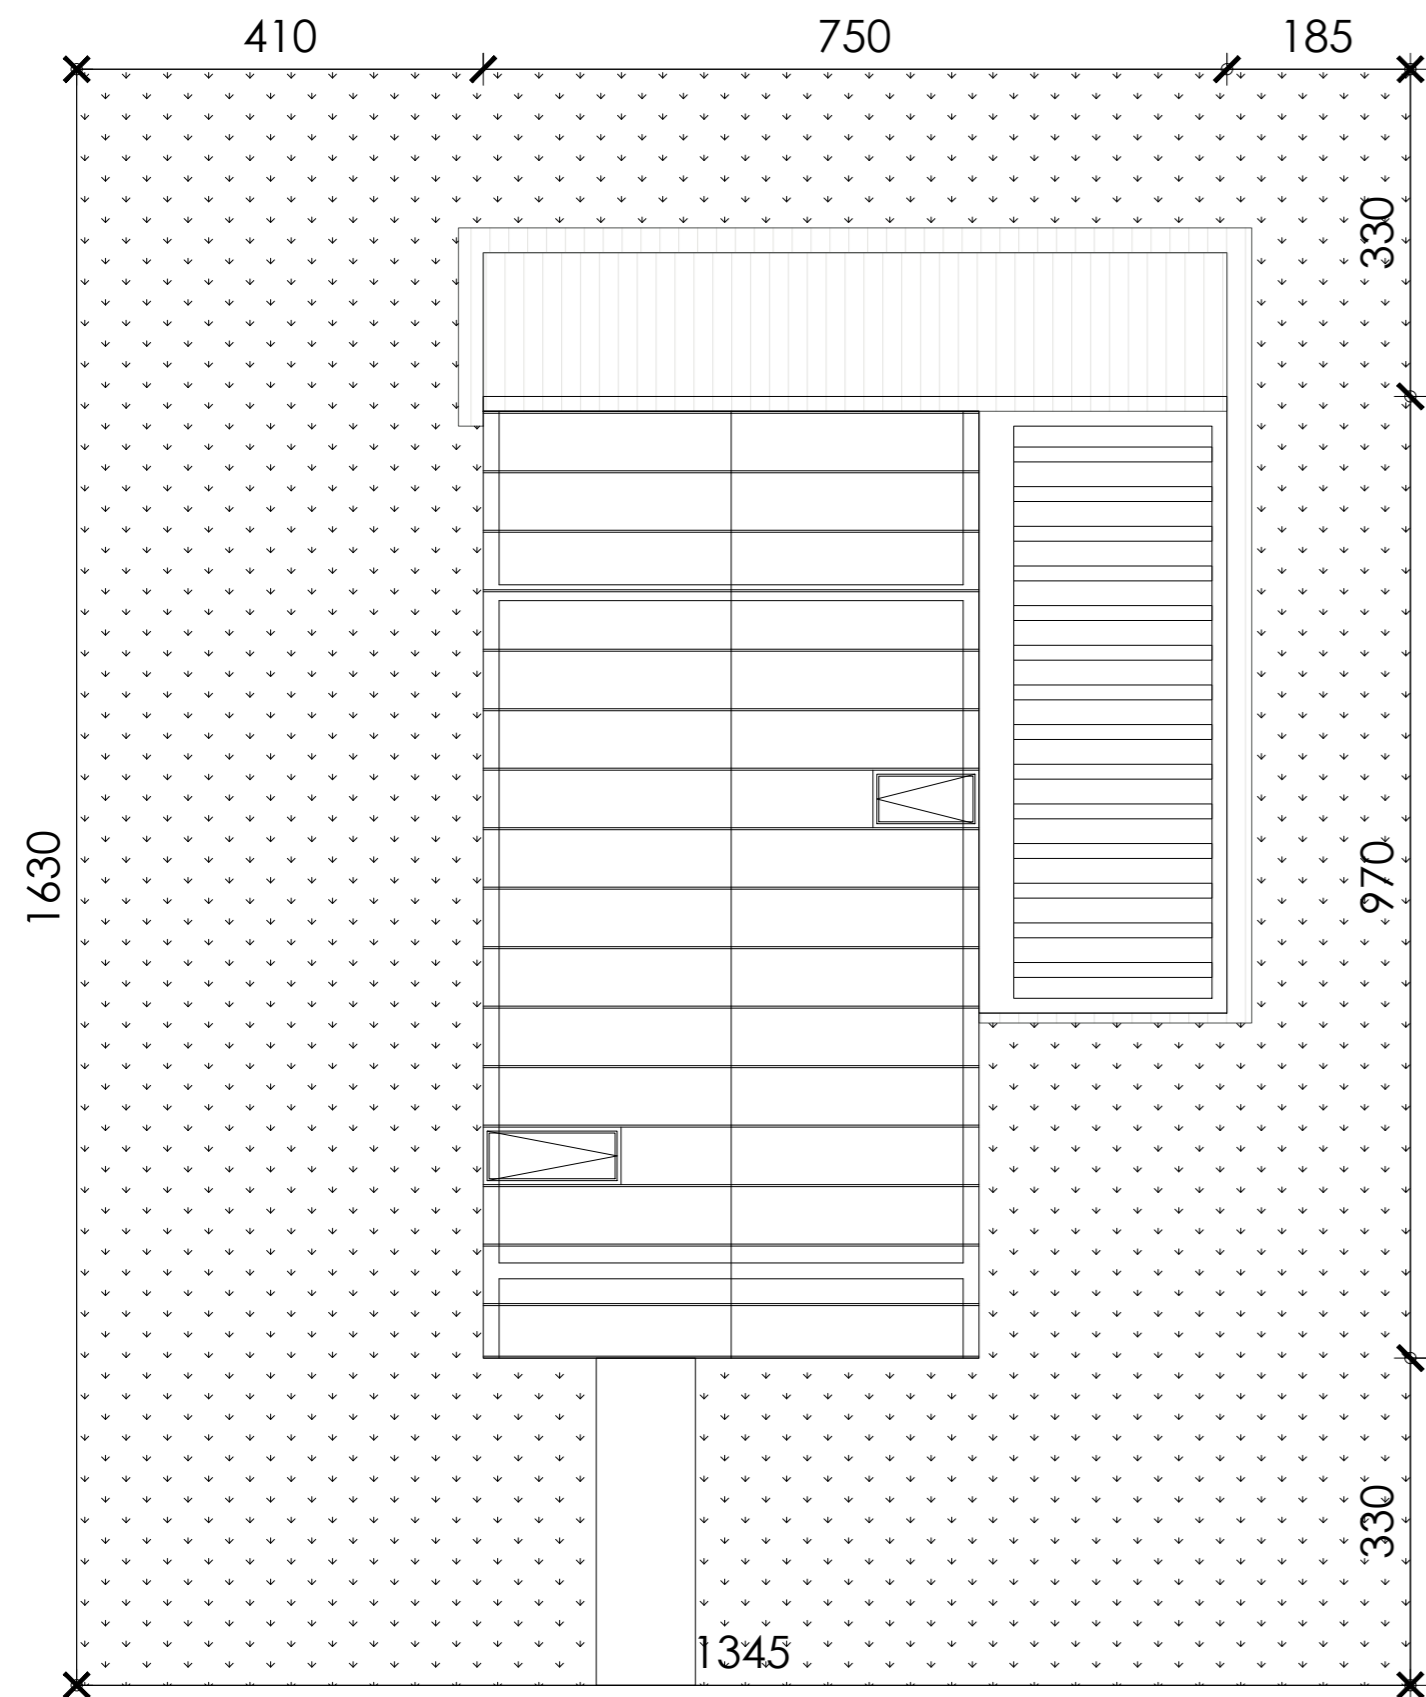

powierzchnia użytkowa
powierzchnia zabudowy
kubatura
wysokość w kalenicy
kąt nachylenia dachu
powierzchnia dachu

53.50 m²
35 m²
192.50 m³
6.80 m
29°
54.63 m²

RZUT PARTERU: **28.09** m²

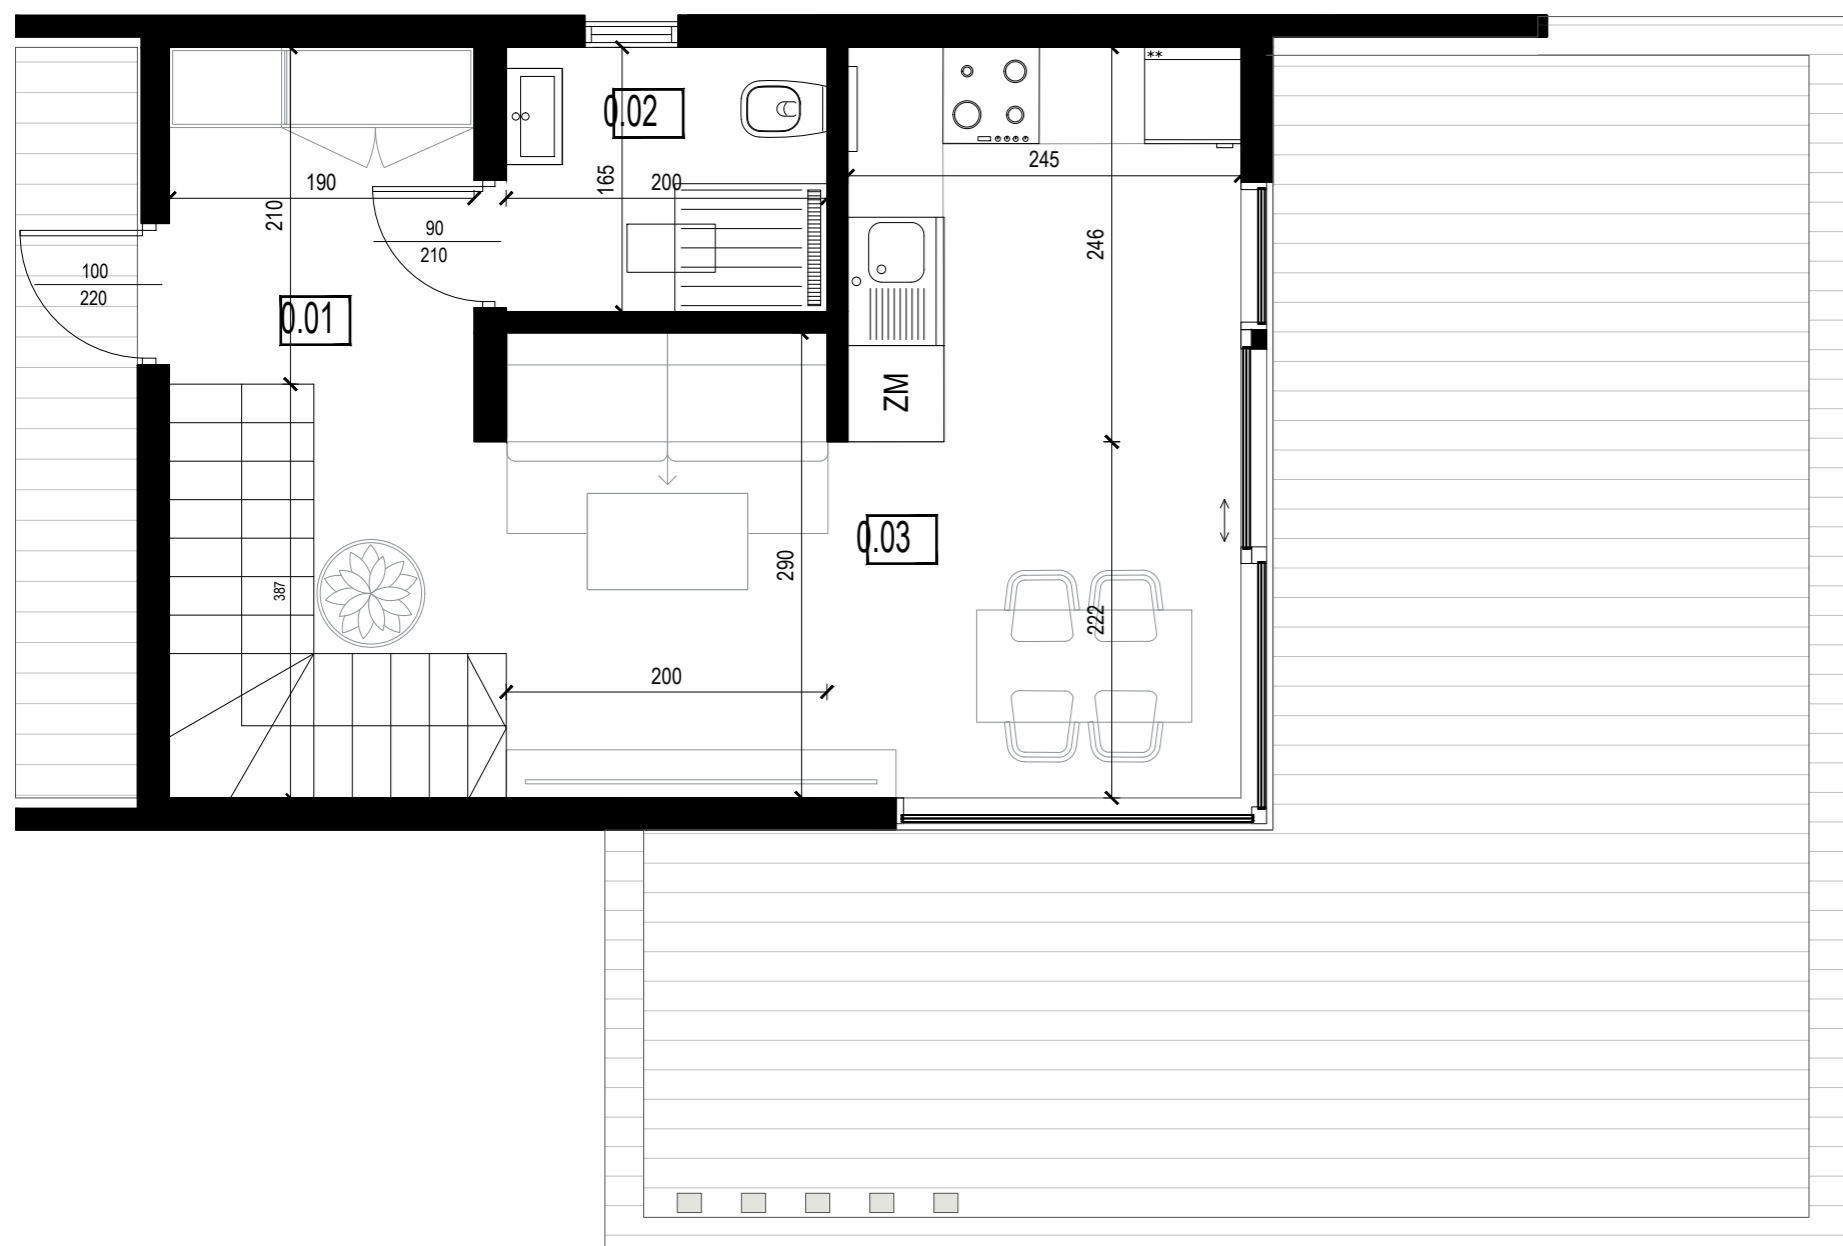


ZESTAWIENIE POWIERZCHNI POMIESZCZEŃ		
NR	POMIESZCZENIE	POW(m ²)
0.01	PRZEDSIONEK	7.23
0.02	ŁAZIENKA	3.30
0.03	SALON + KUCHNIA	17.56
POW. UŻYTKOWA PARTERU		28.09

RZUT PIĘTRA: **25.41** m²




ZESTAWIENIE POWIERZCHNI POMIESZCZEŃ		
NR	POMIESZCZENIE	POW(m ²)
1.01	POKÓJ 1	9.20
1.02	POKÓJ 2	6.29
1.03	SYPIALNIA	9.92
POW. UŻYTKOWA PARTERU		25.41


ELEWACJA
FRONTOWA

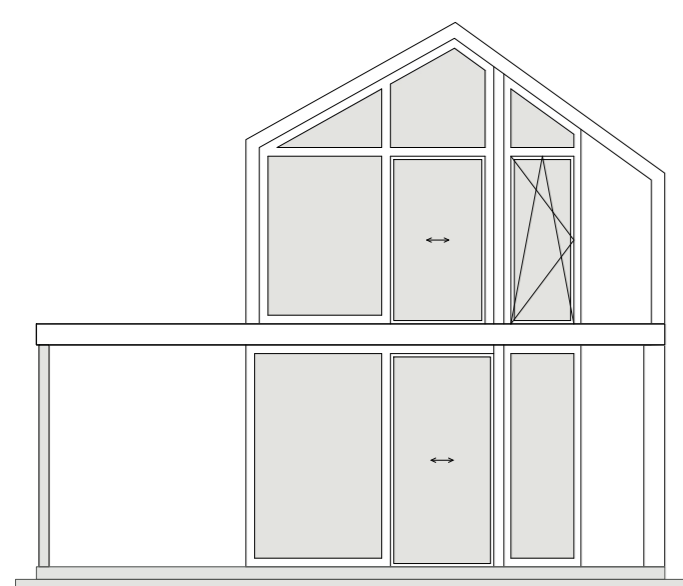


ELEWACJA BOCZNA

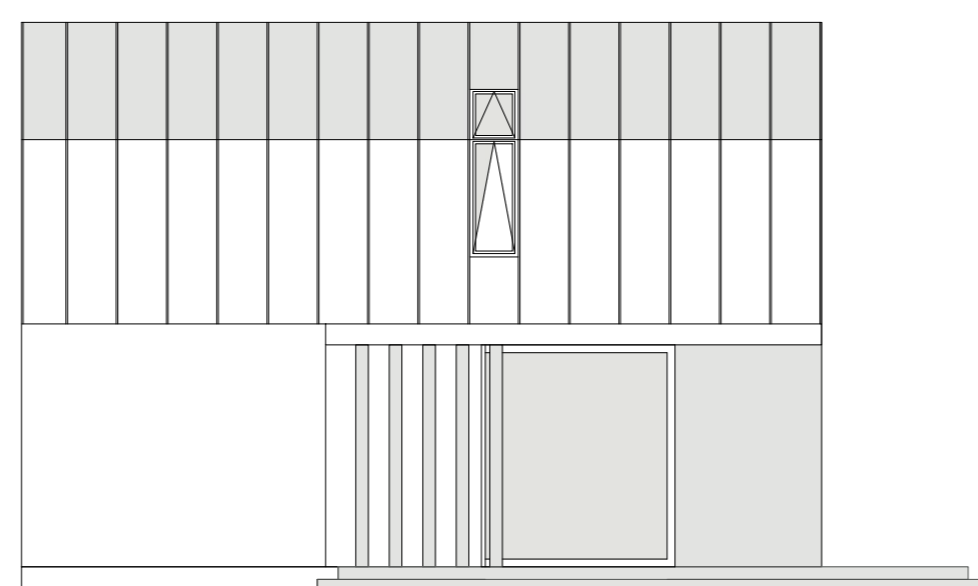

ELEWACJA
TYLNA

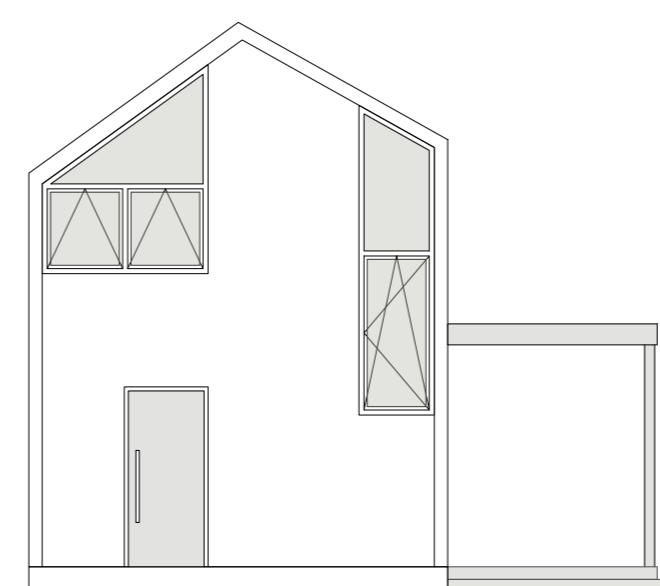

ELEWACJA BOCZNA

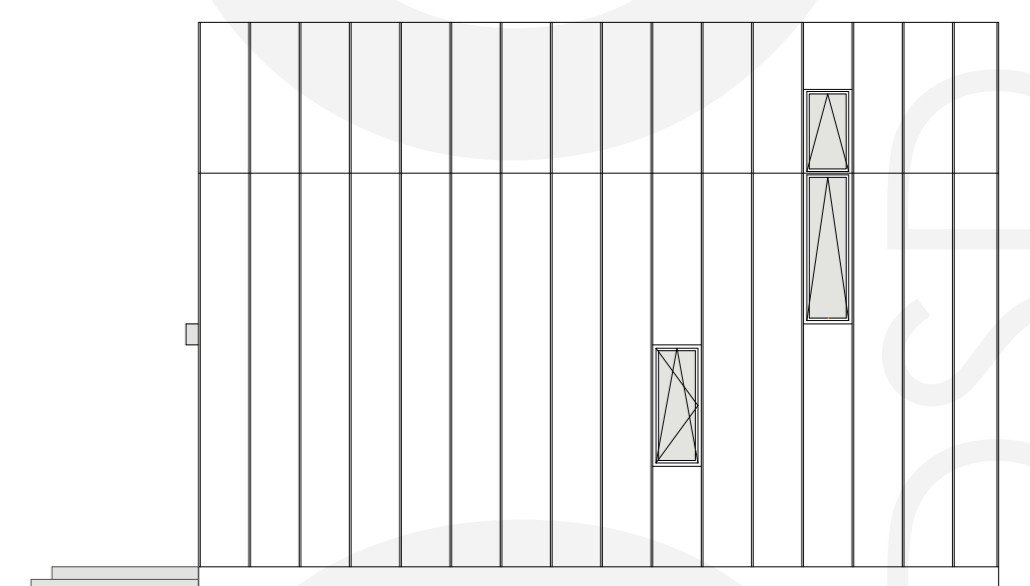

DOMUNIO

ul. Platynowa 1
55-093 Kietczów

48 505 588 667 / 48 733 319 879
biuro@domunio.pl

www.domunio.pl