
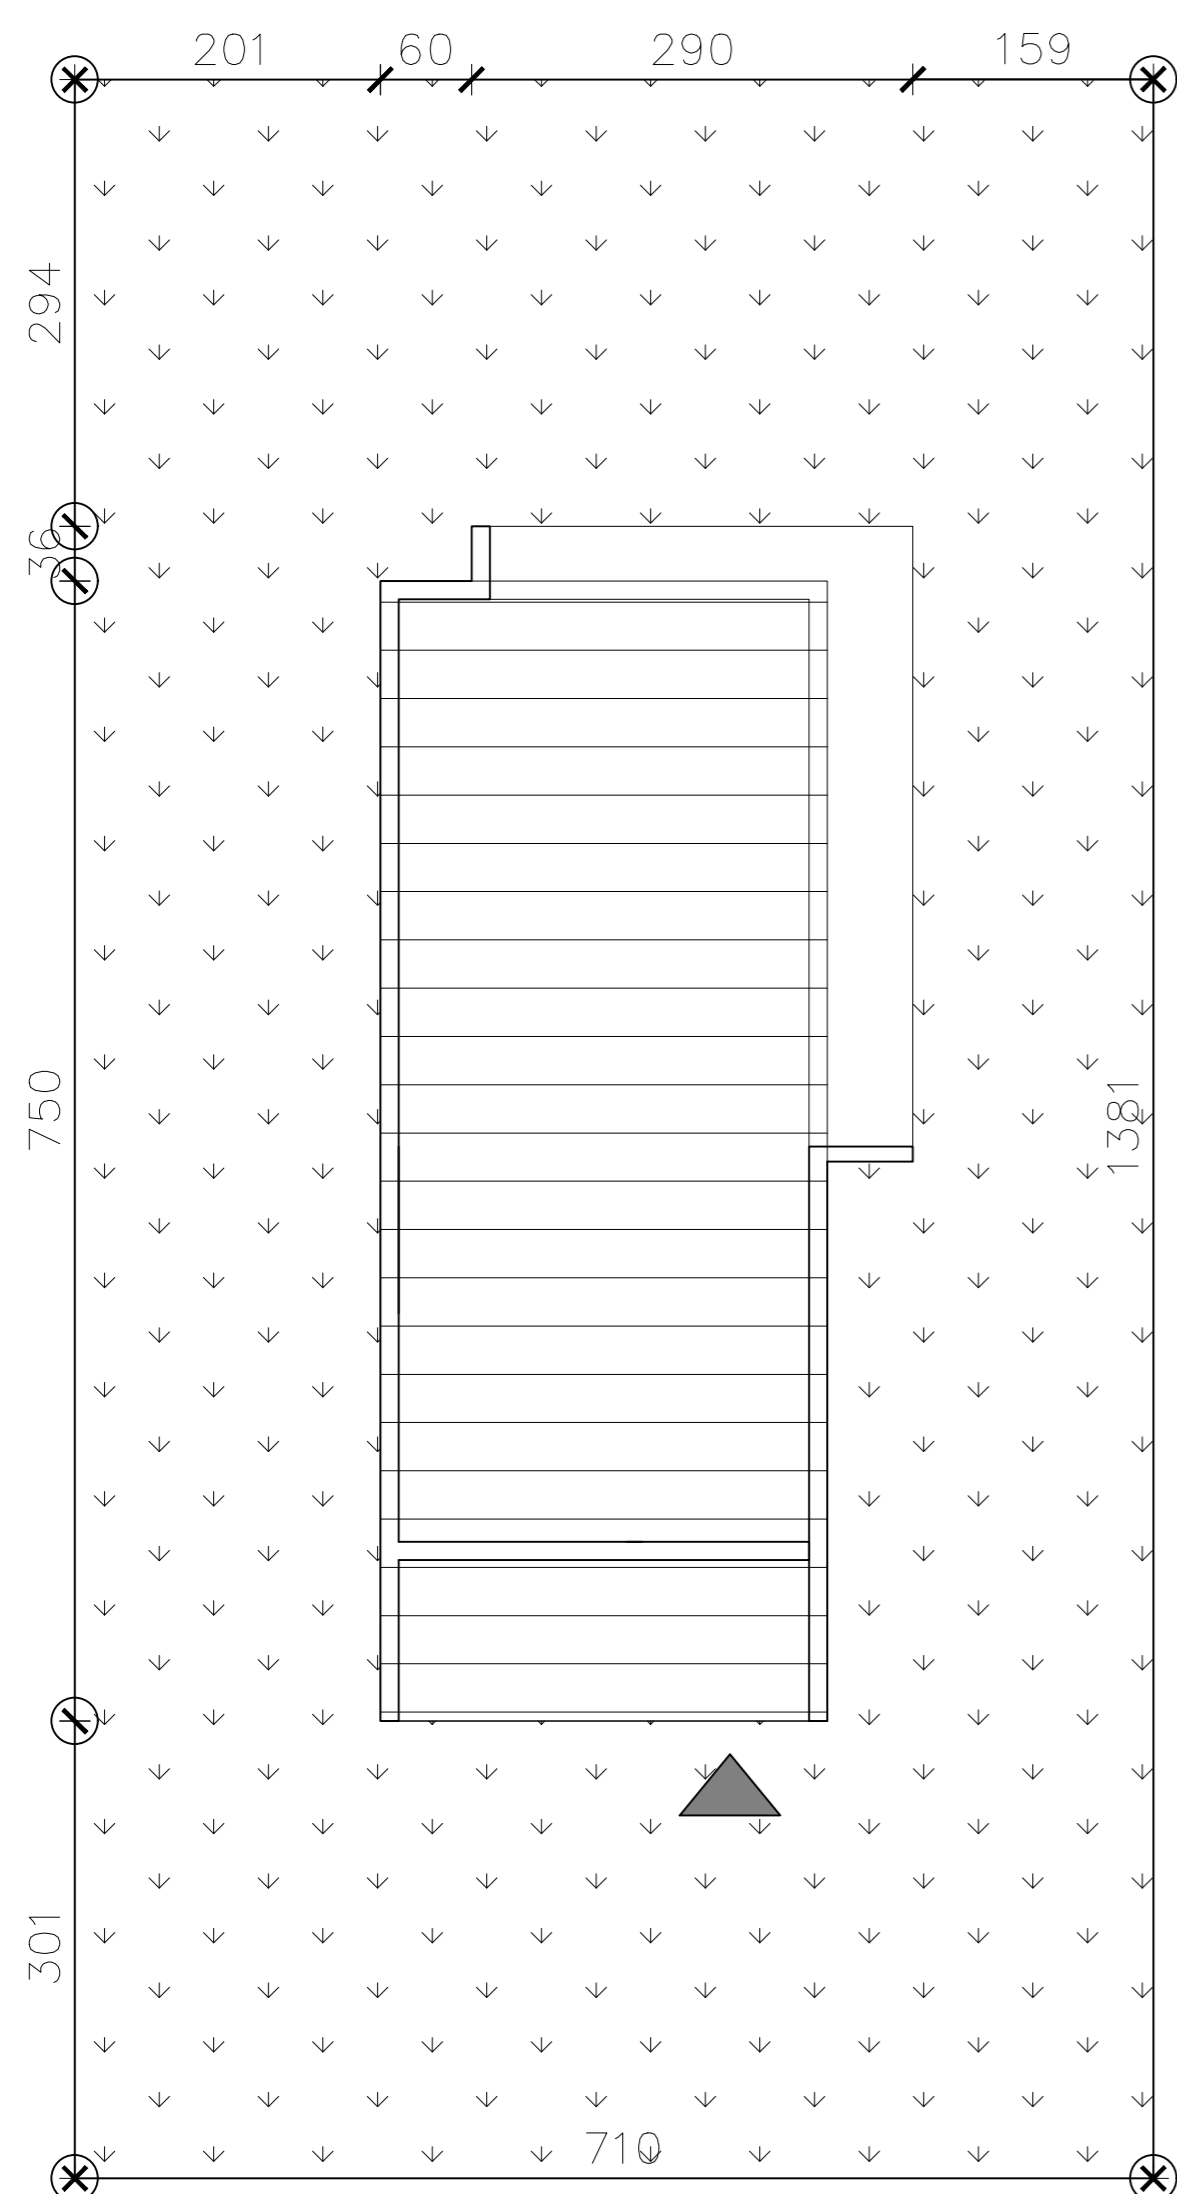


# 20 m<sup>2</sup>


# DOMUNIO 13

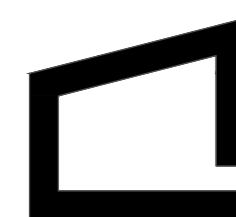

powierzchnia użytkowa  
kubatura  
wysokość w kalenicy  
kąt nachylenia dachu  
powierzchnia dachu


16.33 m<sup>2</sup>  
69.45 m<sup>3</sup>  
3.20 m  
5°  
22.11 m<sup>2</sup>

## RZUT PARTERU: 16.33 m<sup>2</sup>

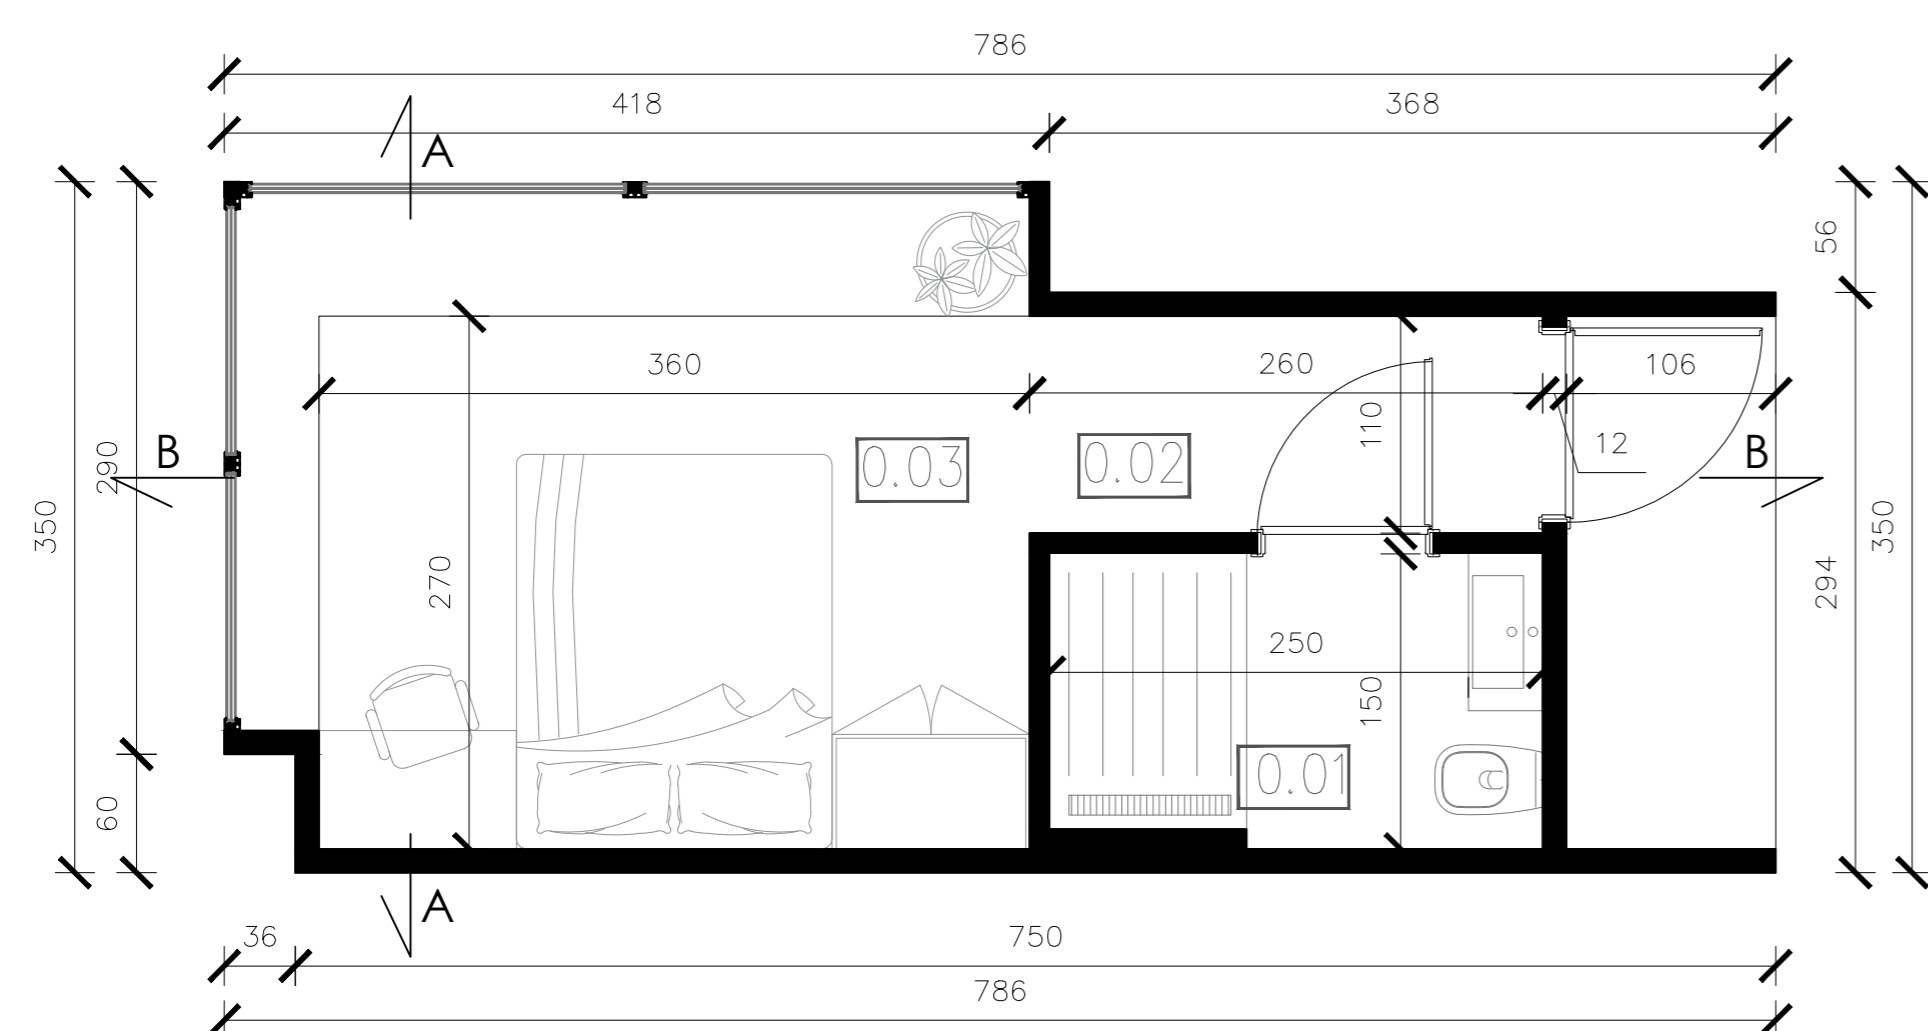


ZESTAWIENIE POWIERZCHNI POMIESZCZEŃ		
NR.	POKÓJ	POW(m <sup>2</sup> )
0.01	ŁAZIENKA	3.75
0.02	KOMUNIKACJA	2.86
0.03	SYPIALNIA	9.72
SUMA POWIERZCHNI UŻYTKOWEJ		16.33

## PRZEKRÓJ A

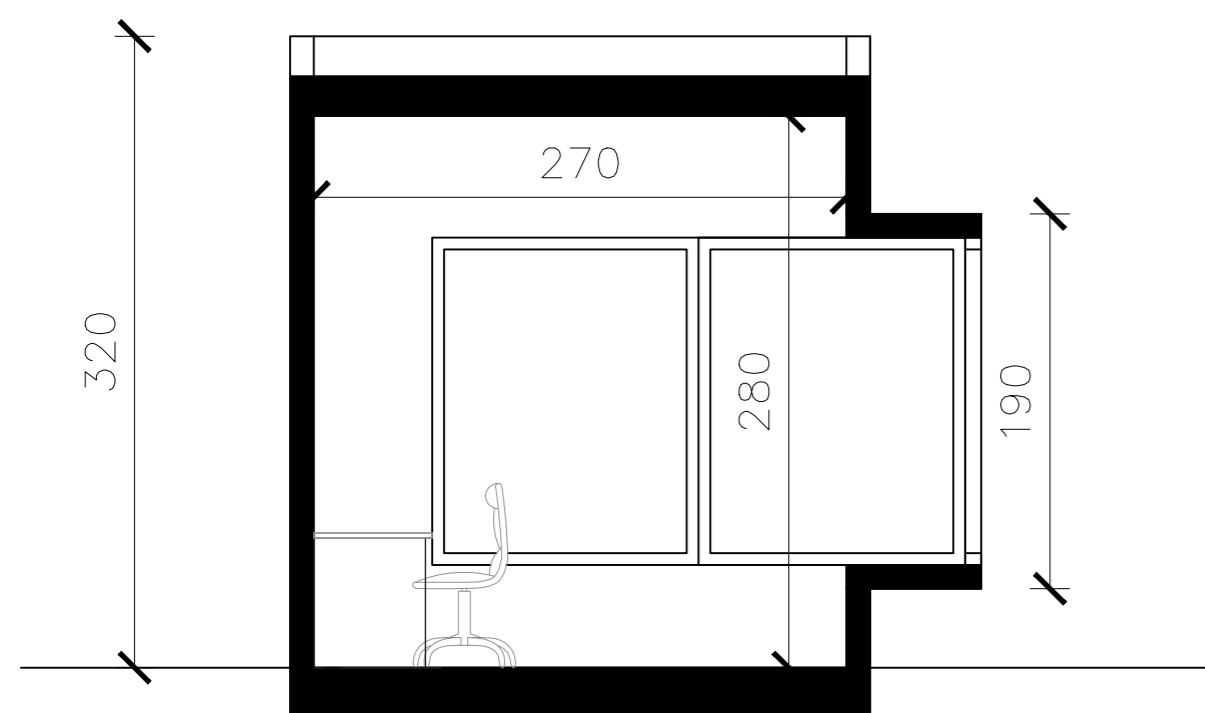

## PRZEKRÓJ B




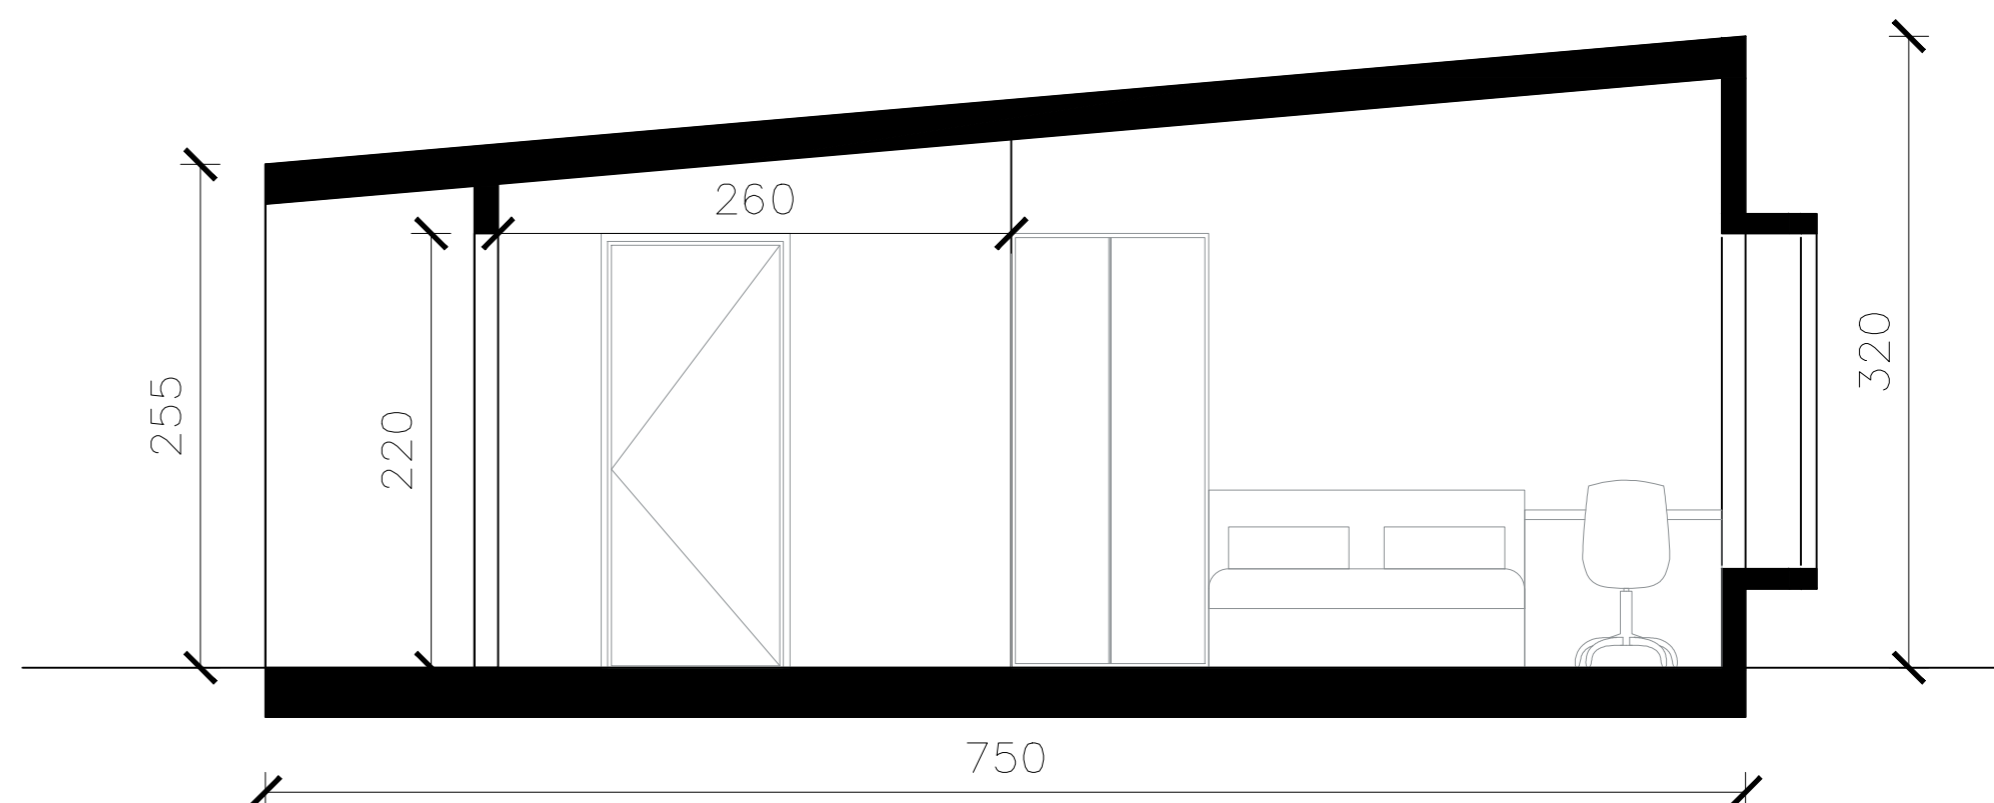


ELEWACJA  
FRONTOWA

ELEWACJA  
BOCZNA

ELEWACJA  
TYLNA

ELEWACJA  
BOCZNA

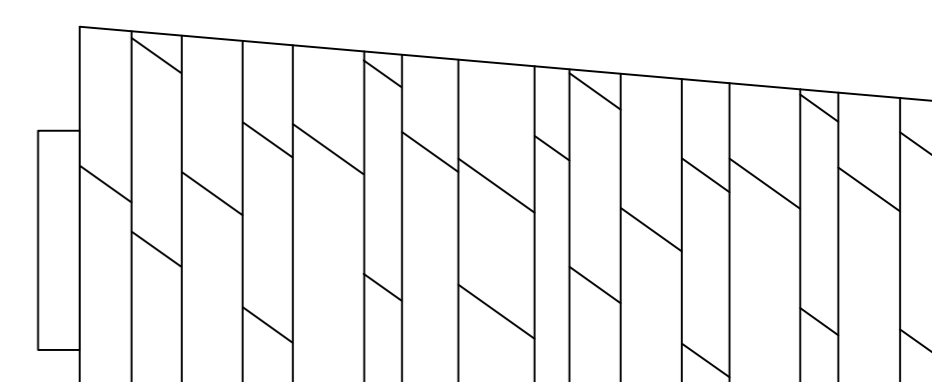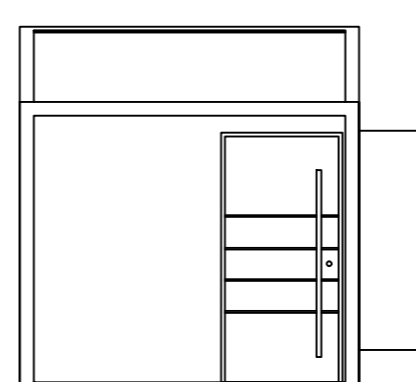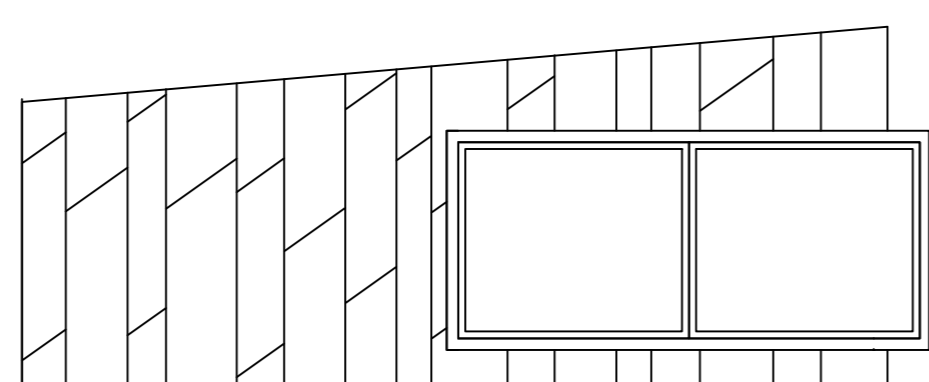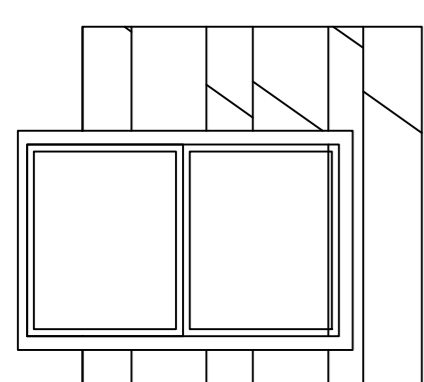

# DOMUNIO

ul. Platynowa 1  
55-093 Kietczów

48 505 588 667 / 48 733 319 879  
biuro@domunio.pl

www.domunio.pl