


70 m²


DOMUNIO 17

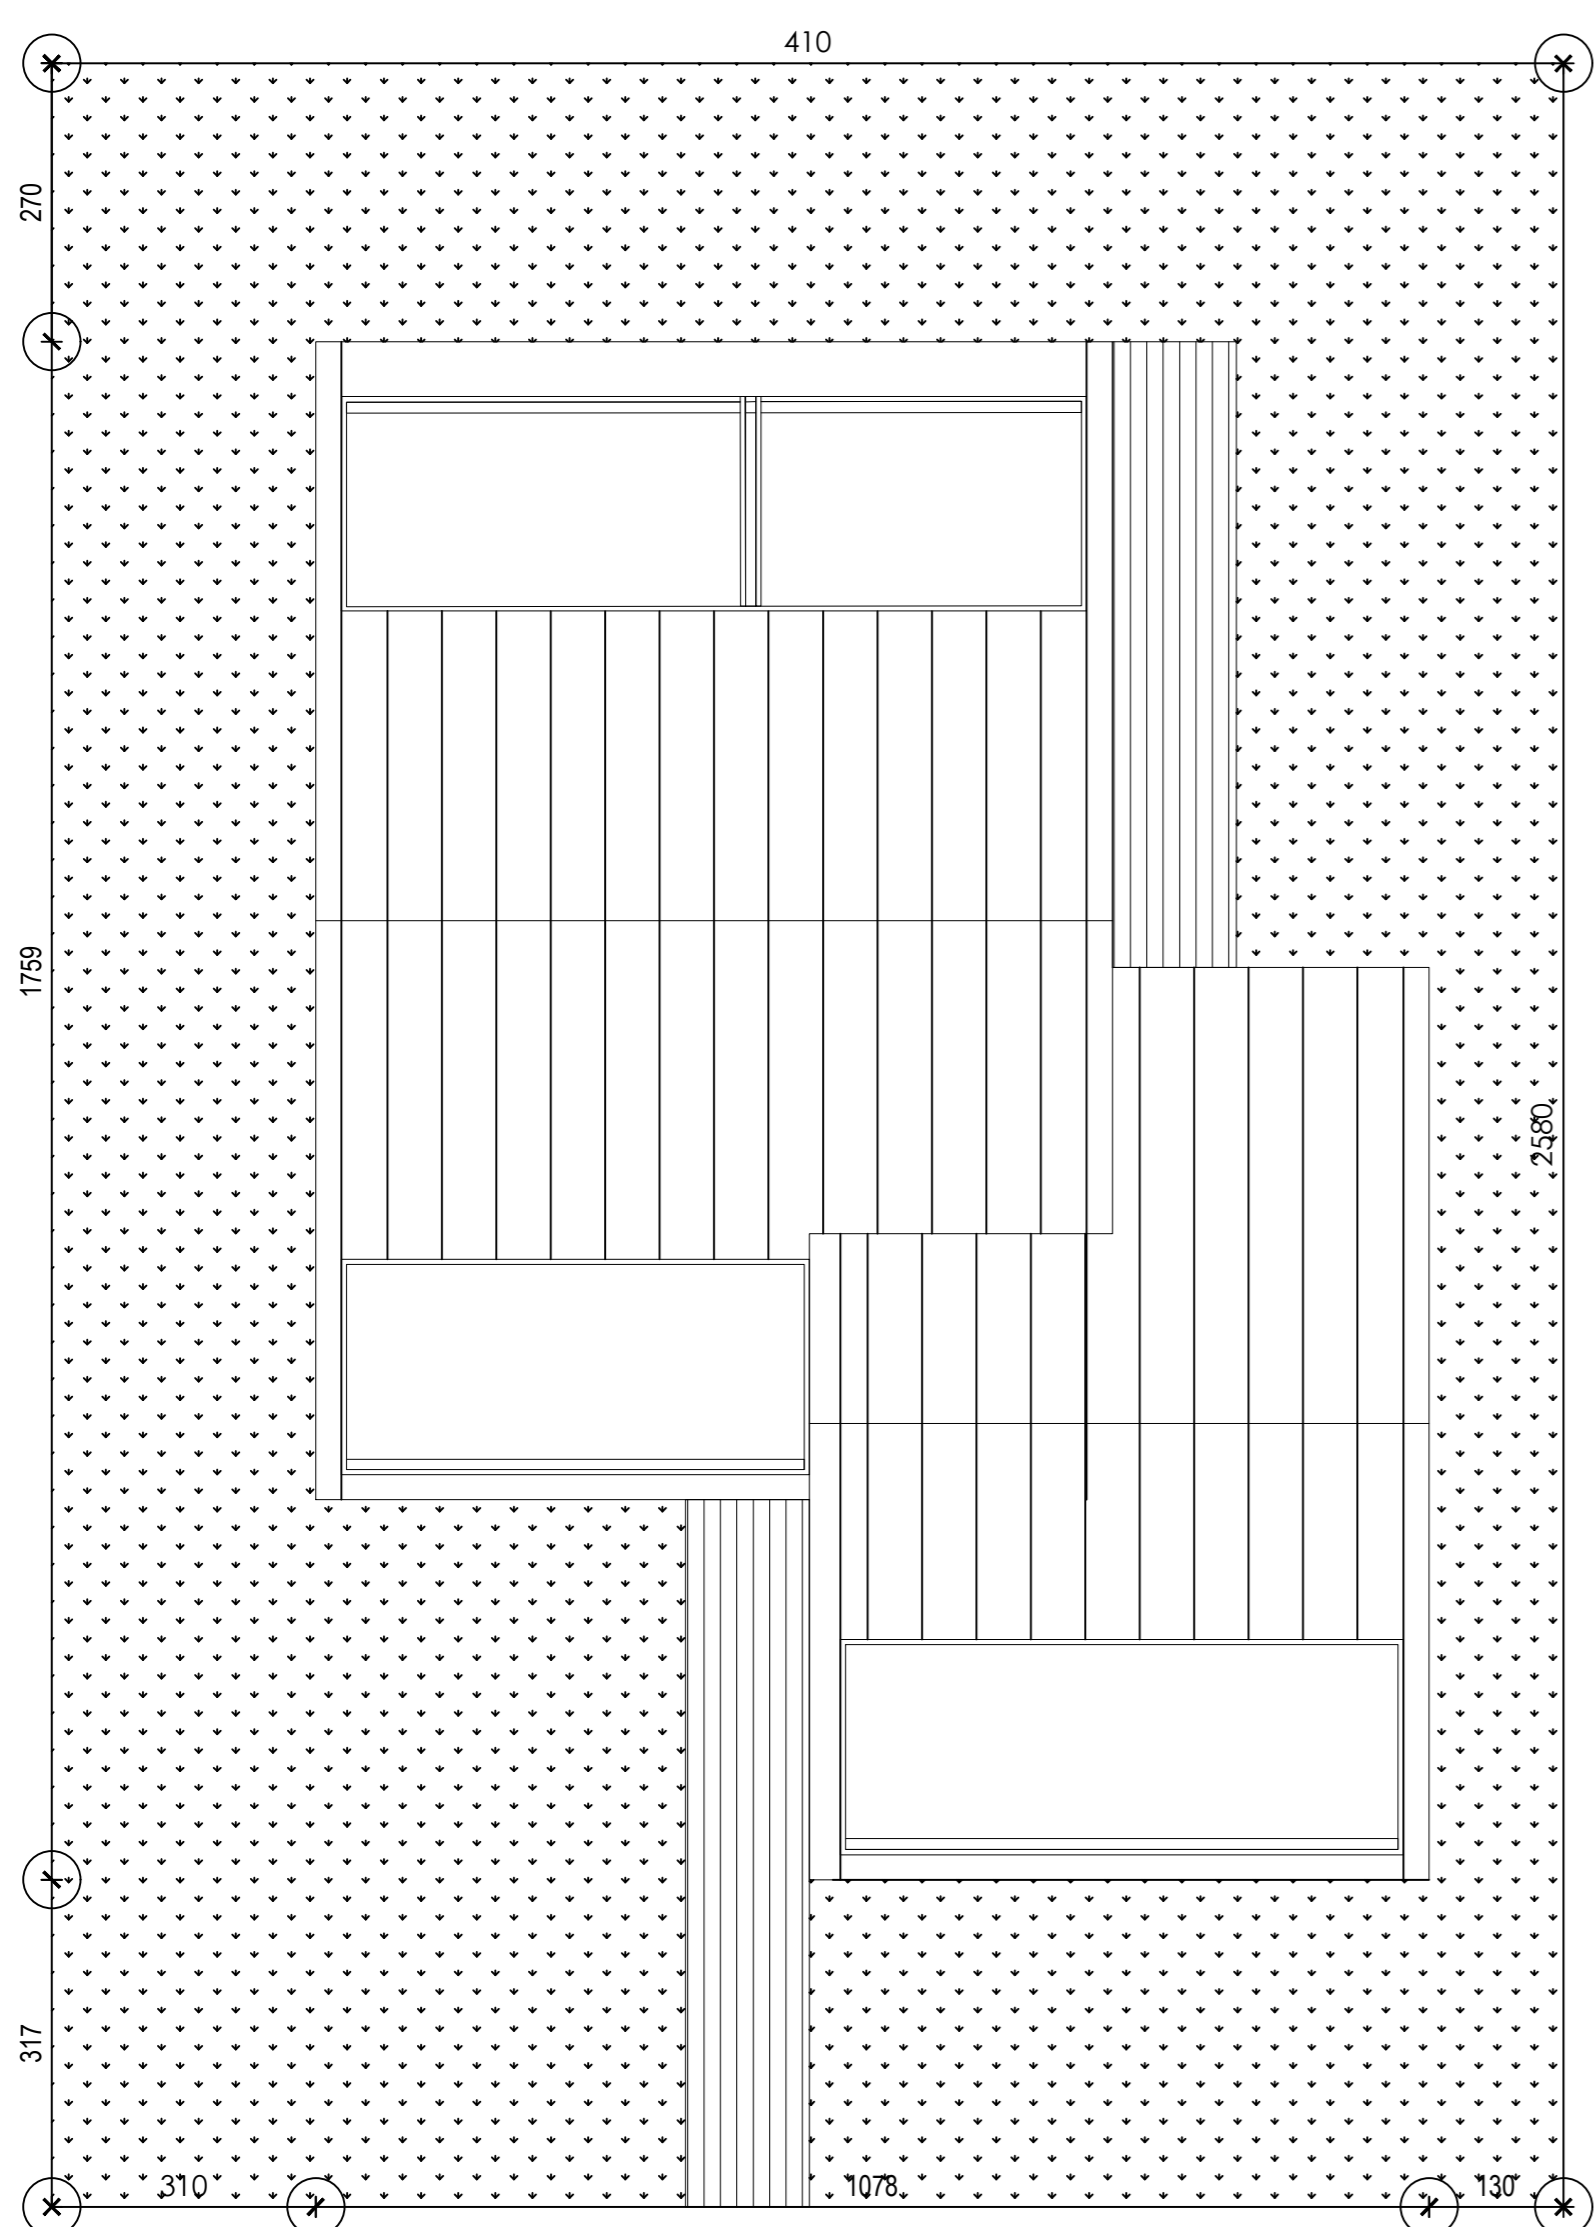

powierzchnia użytkowa	86.72 m ²
powierzchnia zabudowy	70.39 m ²
taras	63.79 m ²
kubatura	511.40 m ³
wysokość w kalenicy	8.01 m
kąt nachylenia dachu	45°
powierzchnia dachu	116.76 m ²

RZUT PARTERU:

54.88 m²

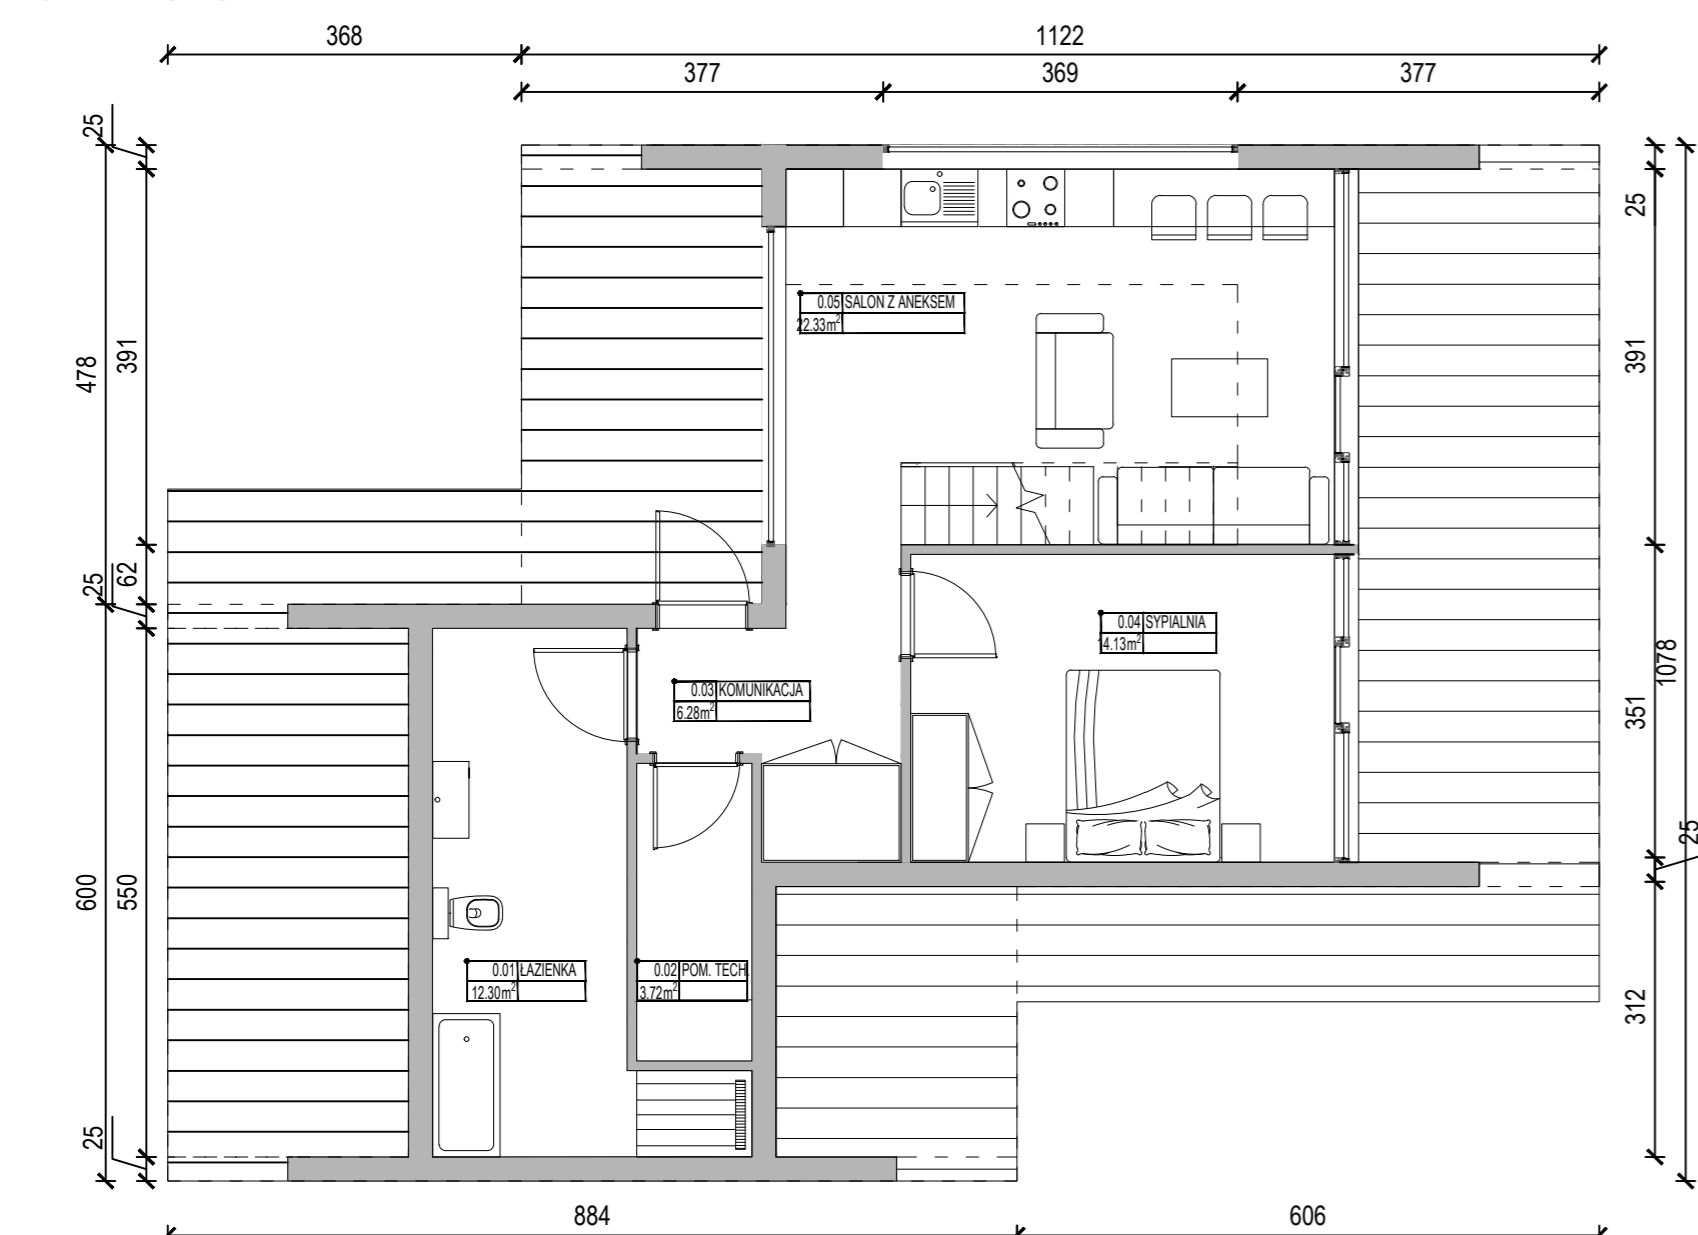


ZESTAWIENIE POWIERZCHNI POMIESZCZEN		
NR	POMIESZCZENIE	POW(m ²)
0.01	ŁAZIENKA	12.29
0.02	POM. TECH.	3.71
0.03	KOMUNIKACJA	6.28
0.04	SYPIALNIA	14.13
0.05	SALON Z ANEKSEM	22.33
POW. UŻYTKOWA PIĘTRA		58.76

ZESTAWIENIE POWIERZCHNI POMIESZCZEN		
NR	POMIESZCZENIE	POW(m ²)
1.01	KOMUNIKACJA	12.72
1.02	SYPIALNIA	15.24
POW. UŻYTKOWA PIĘTRA		27.96

RZUT PIĘTRA:

47.56 m²




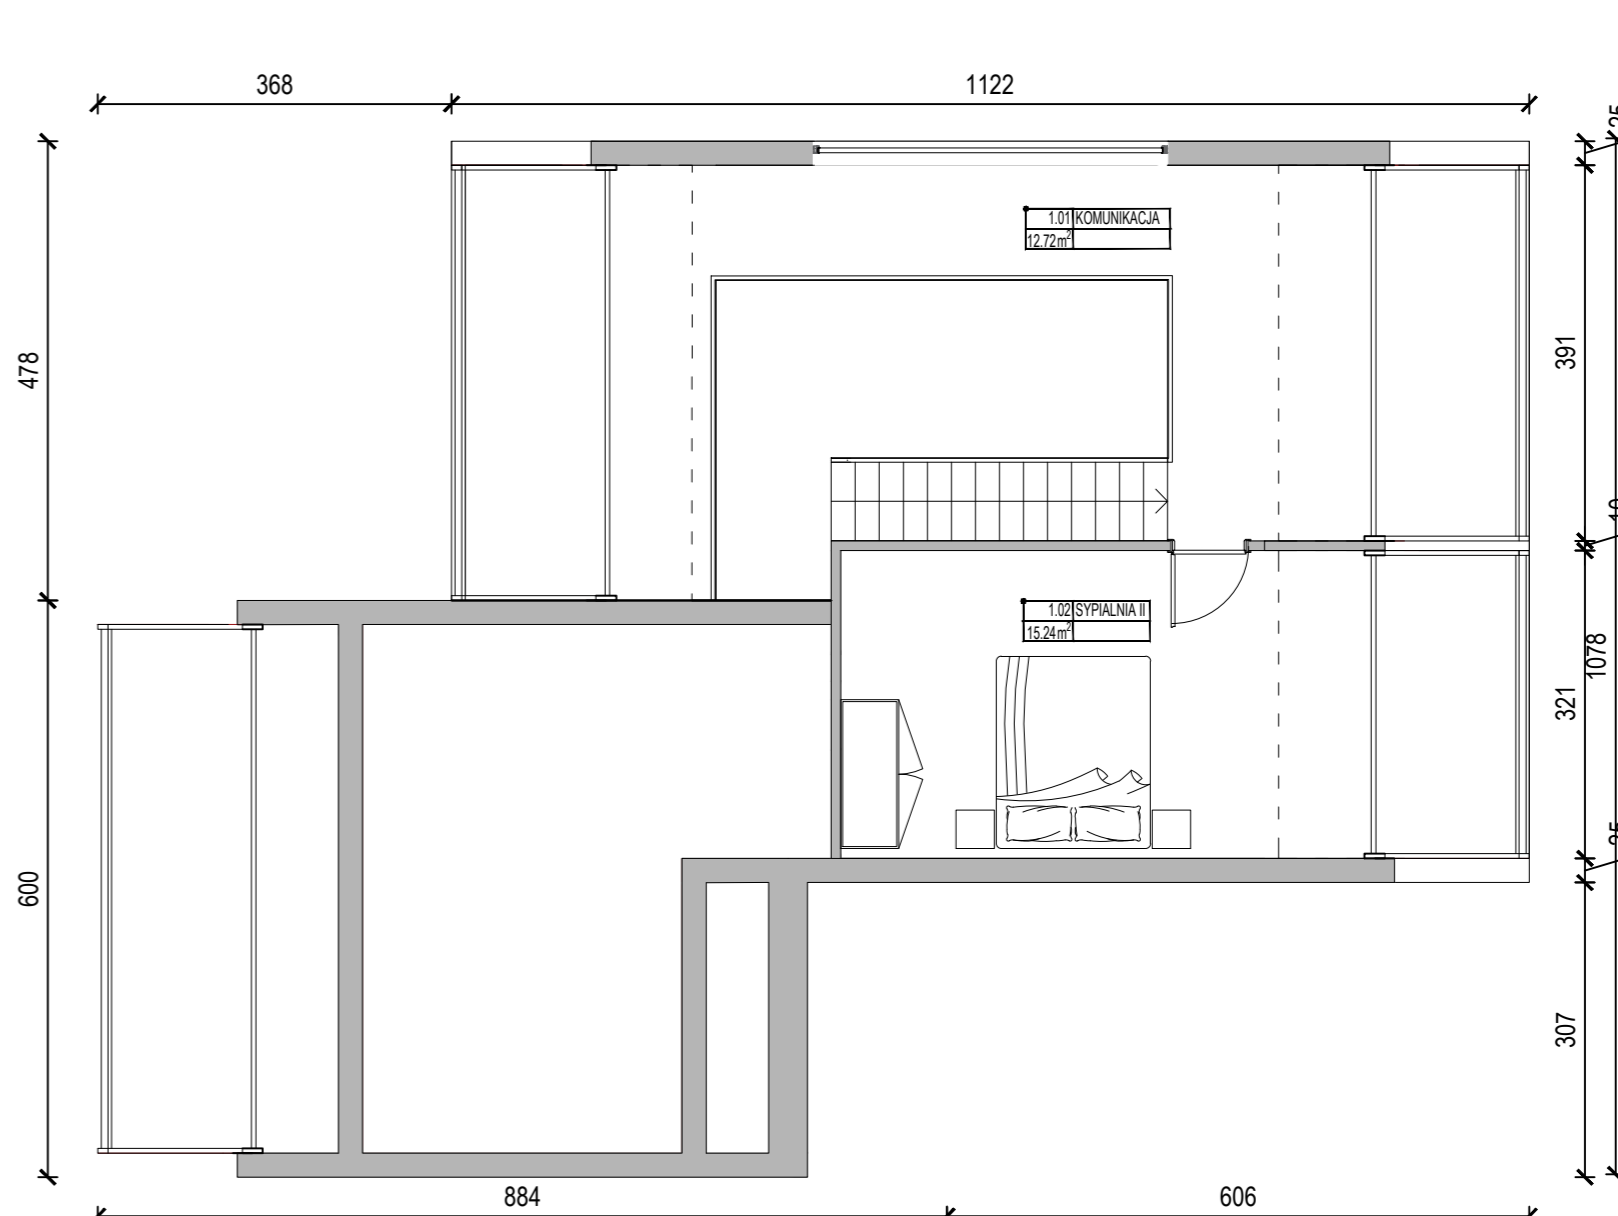


ELEWACJA FRONTOWA

ELEWACJA BOCZNA

ELEWACJA TYLNA

ELEWACJA BOCZNA

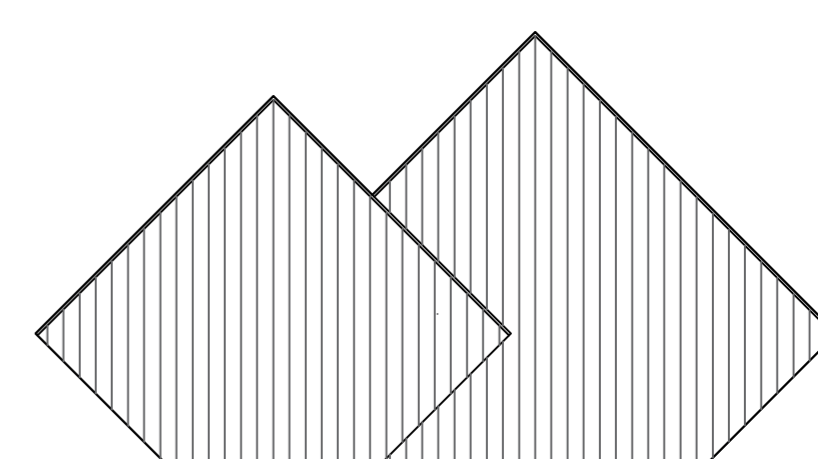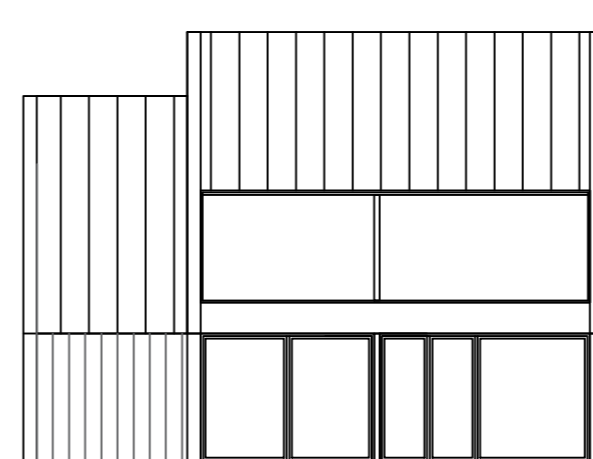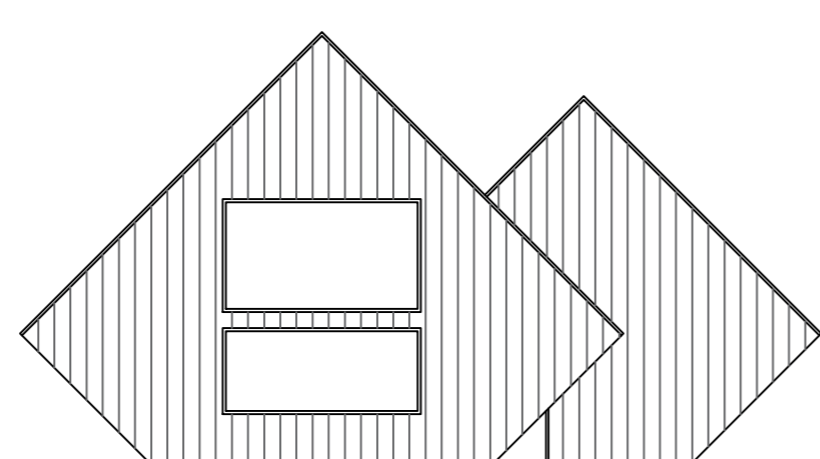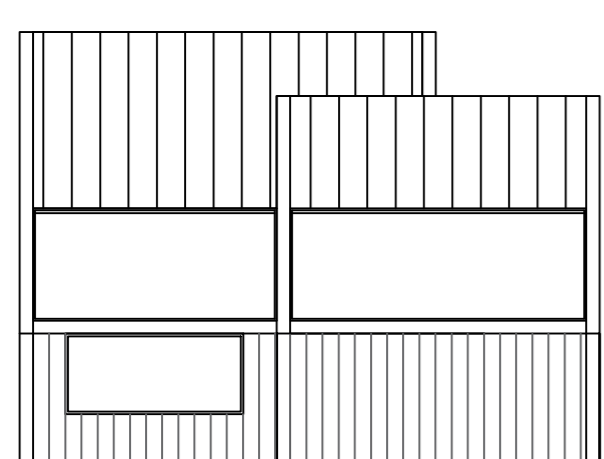

DOMUNIO

ul. Platynowa 1
55-093 Kiełczów

48 505 588 667 / 48 733 319 879
biuro@domunio.pl

www.domunio.pl