


# 40 m<sup>2</sup>



# DOMUNIO 18

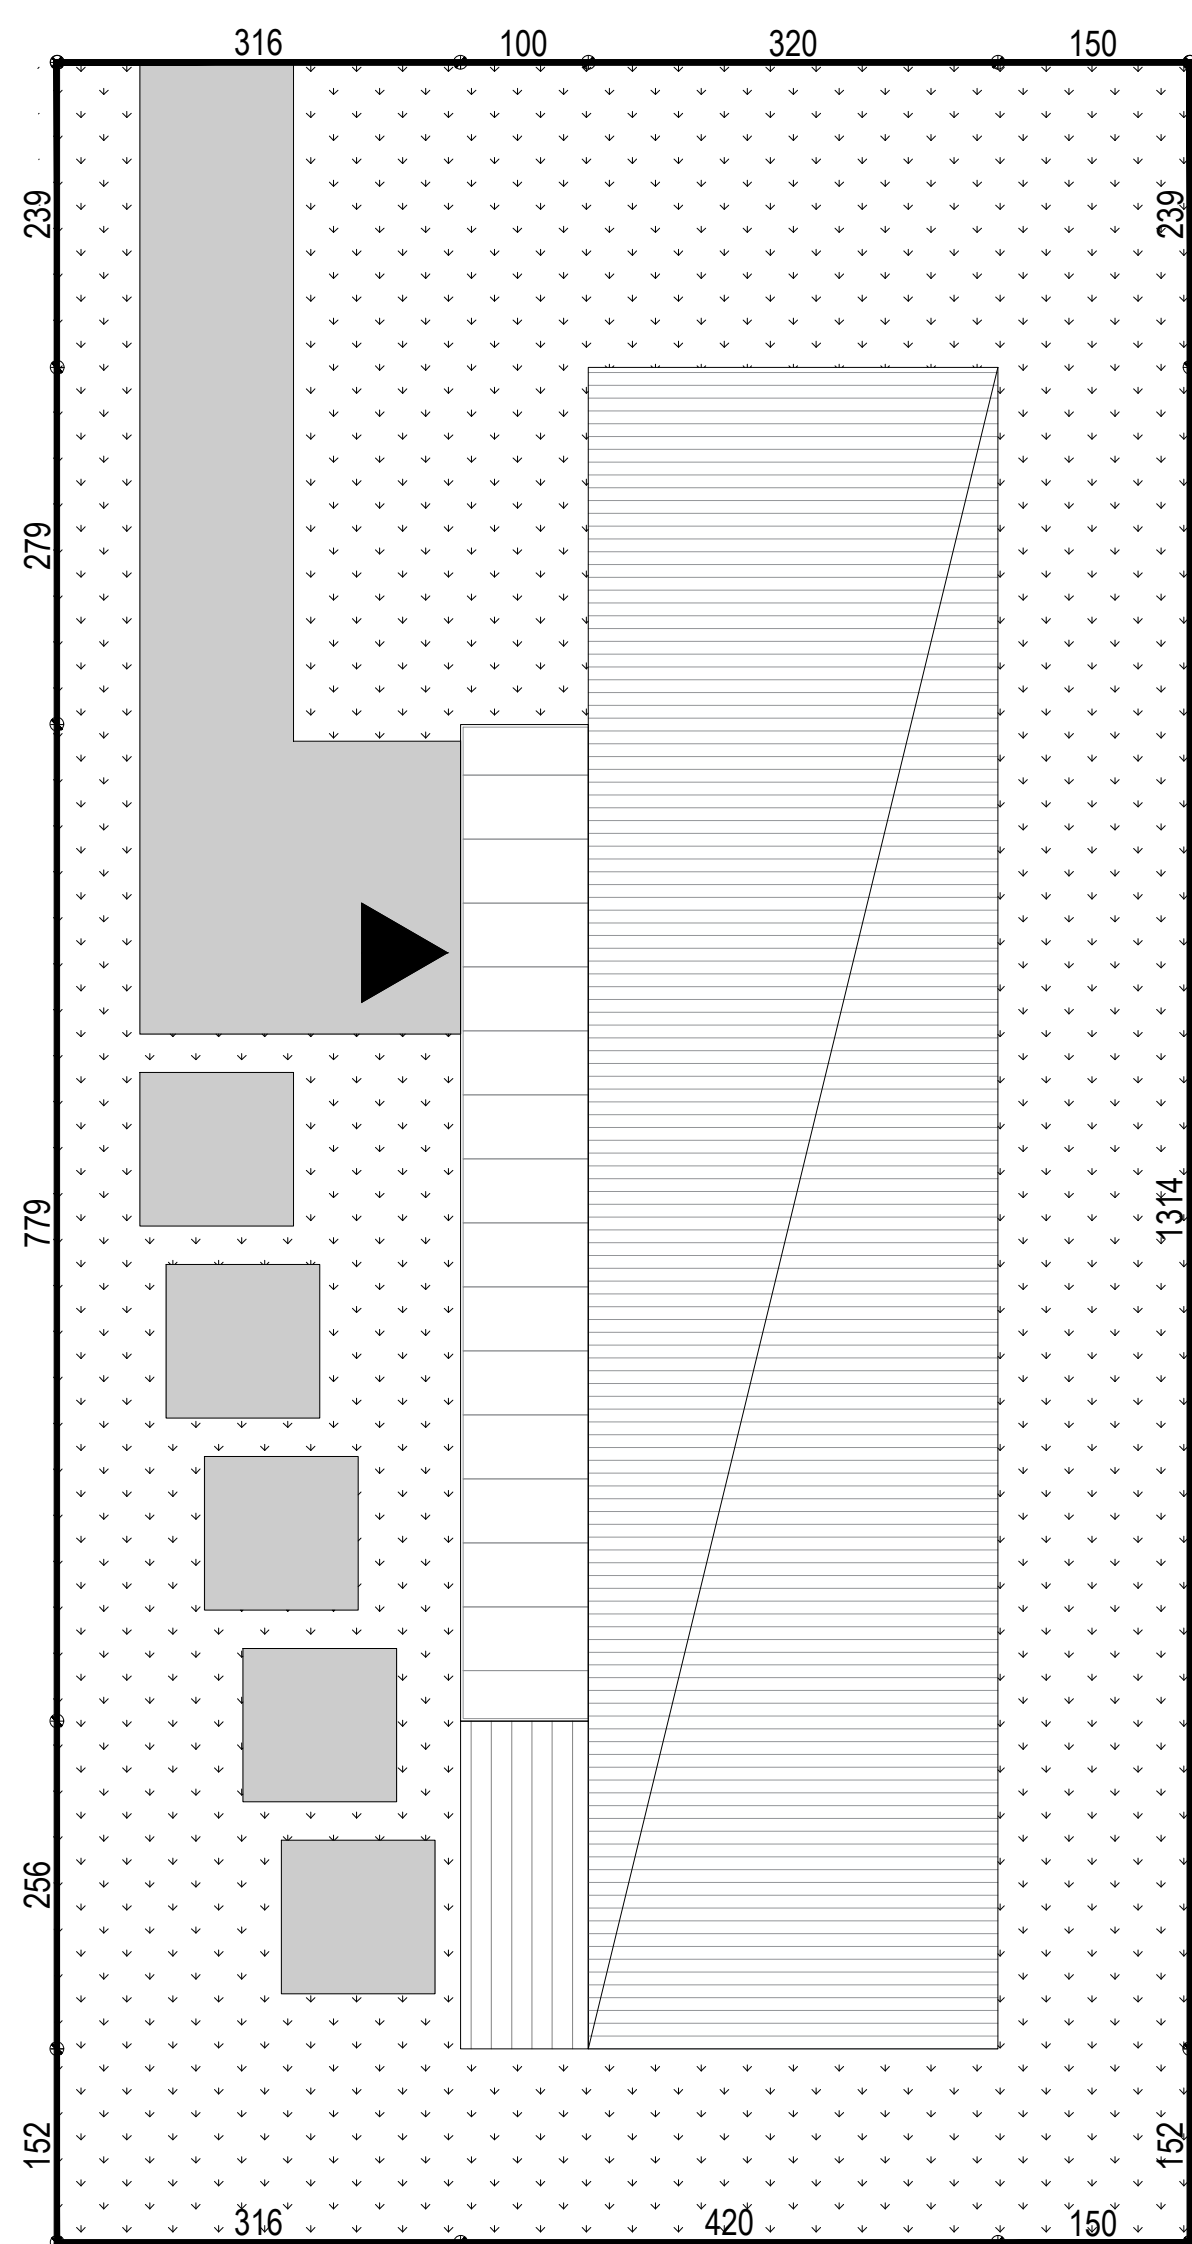

powierzchnia użytkowa	33.79 m <sup>2</sup>
powierzchnia zabudowy	40 m <sup>2</sup>
kubatura	296.58 m <sup>3</sup>
wysokość w kalenicy	4.63 m
kąt nachylenia dachu	20°
powierzchnia dachu	56.31 m <sup>2</sup>

RZUT PARTERU: **33.79 m<sup>2</sup>**

PRZEKRÓJ

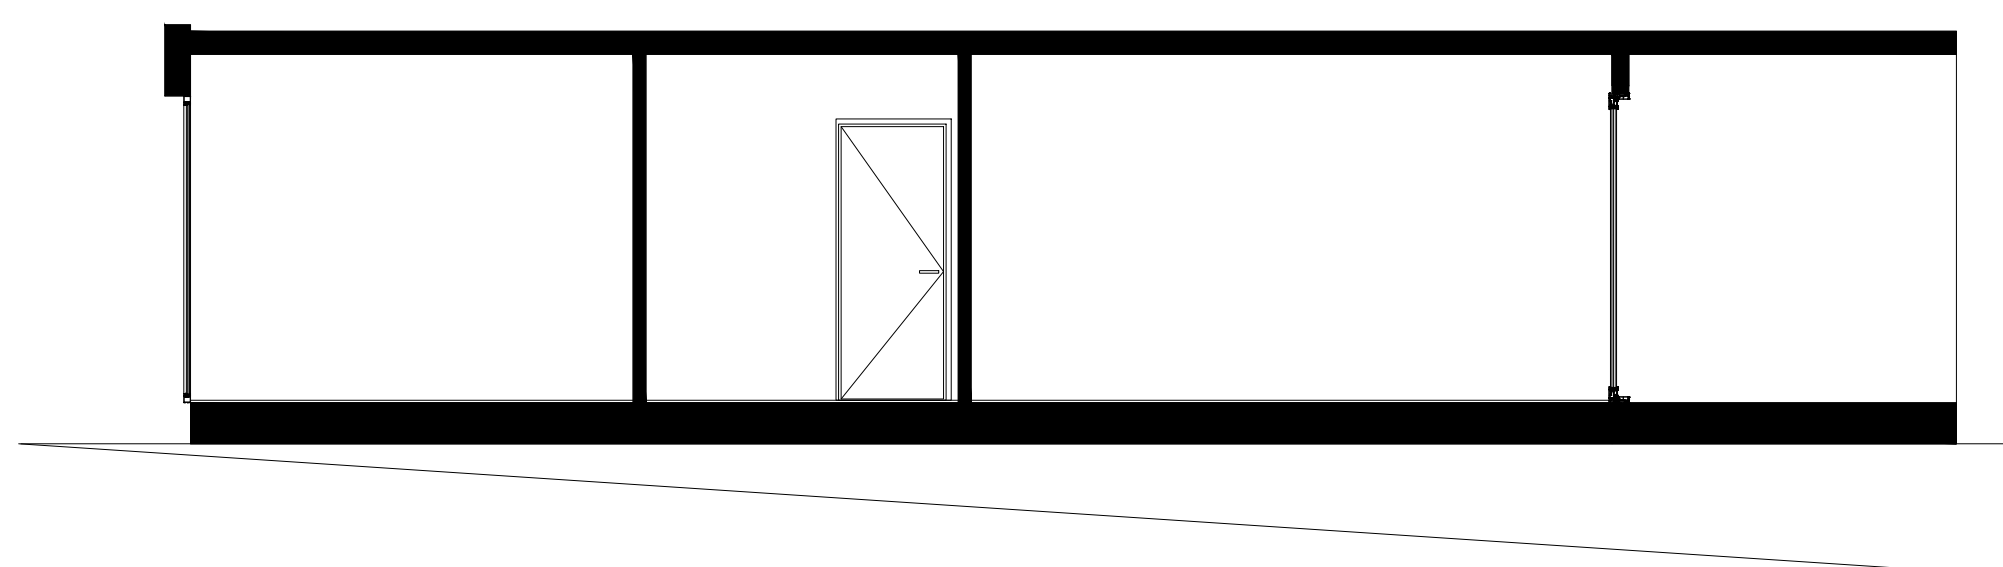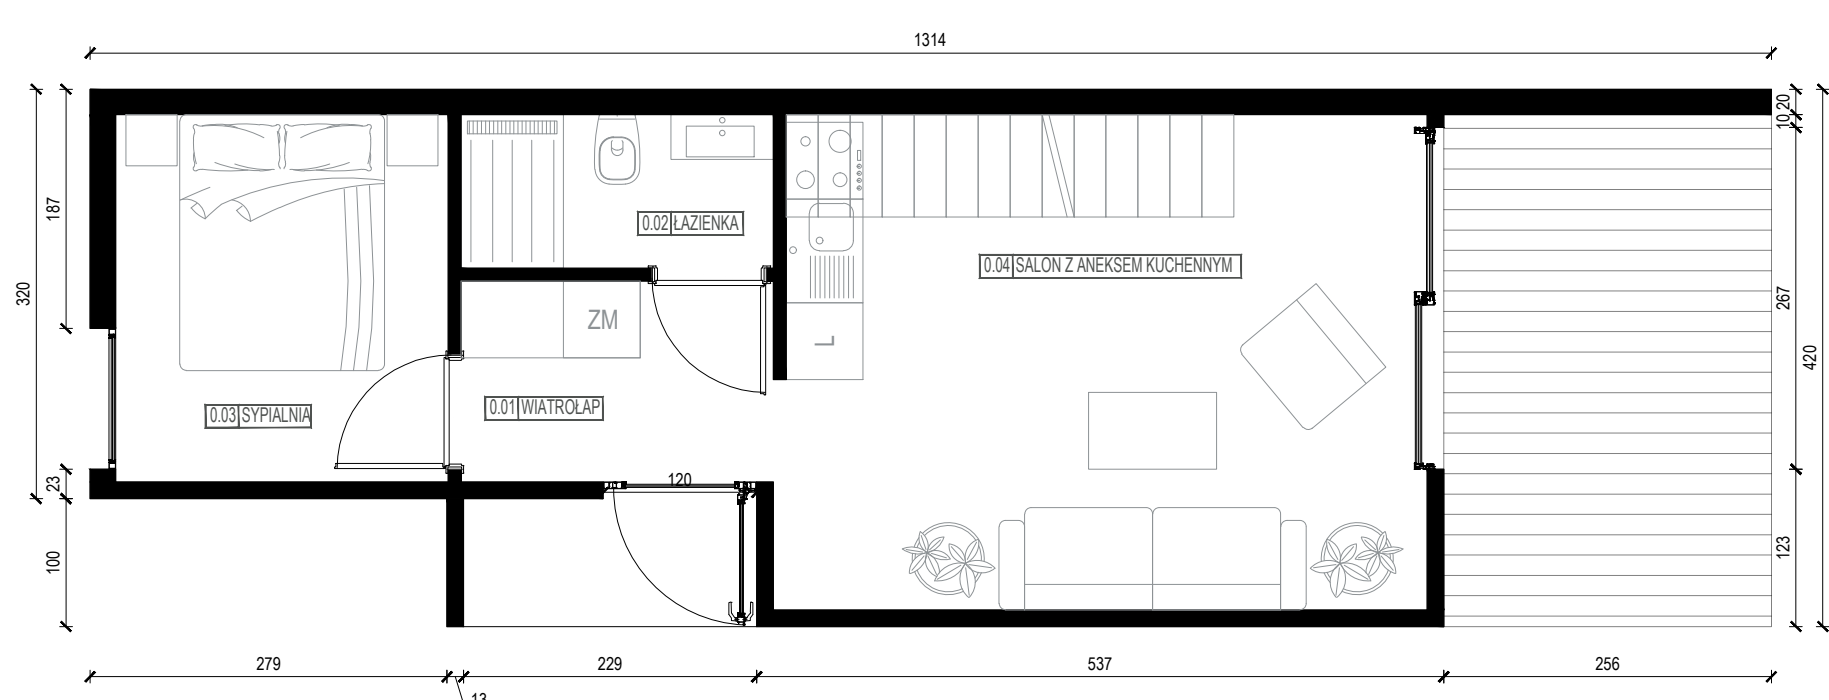





ZESTAWIENIE POWIERZCHNI POMIESZCZEŃ		
NR	POMIESZCZENIE	POW(m <sup>2</sup> )
0.01	WIATROŁĄP	3.83
0.02	ŁAZIENKA	2.93
0.03	SYPIALNIA	7.46
0.04	SALON Z ANEKSEM	19.57
POW. UŻYTKOWA PARTERU		33.79

ELEWACJA  
FRONTOWA

ELEWACJA BOCZNA

ELEWACJA  
TYLNA

ELEWACJA BOCZNA

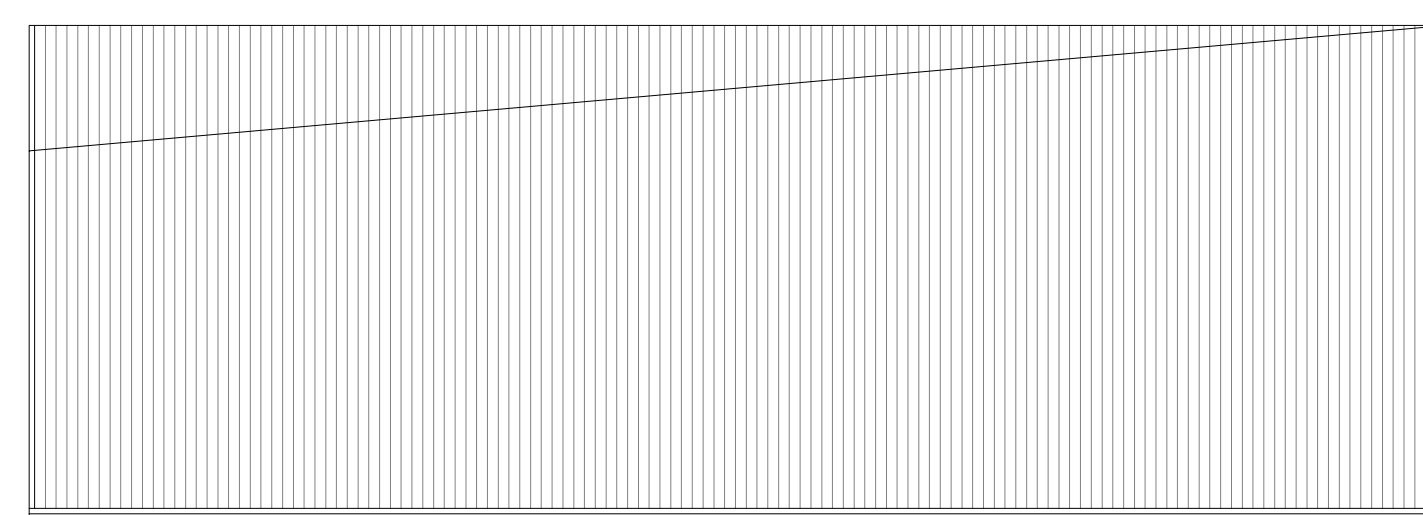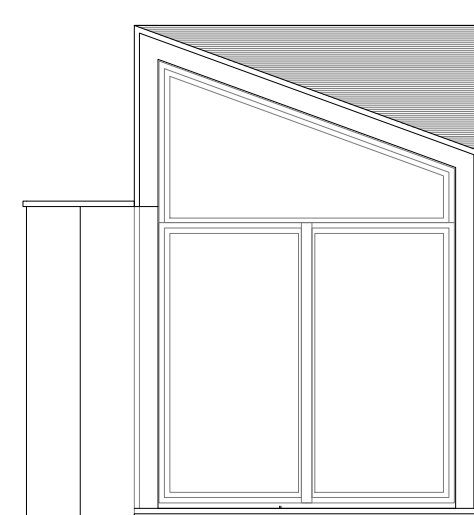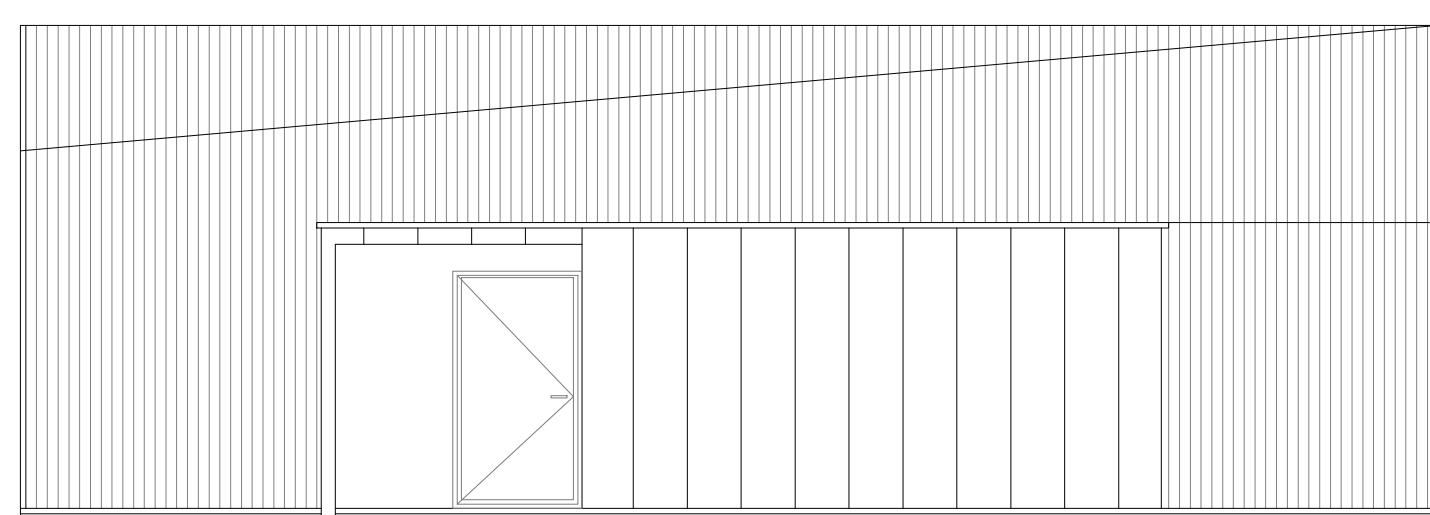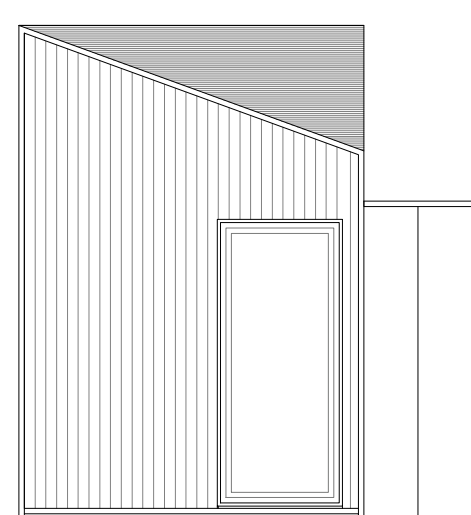

## DOMUNIO

ul. Platynowa 1  
55-093 Kiełczów

48 505 588 667 / 48 733 319 879  
biuro@domunio.pl

www.domunio.pl